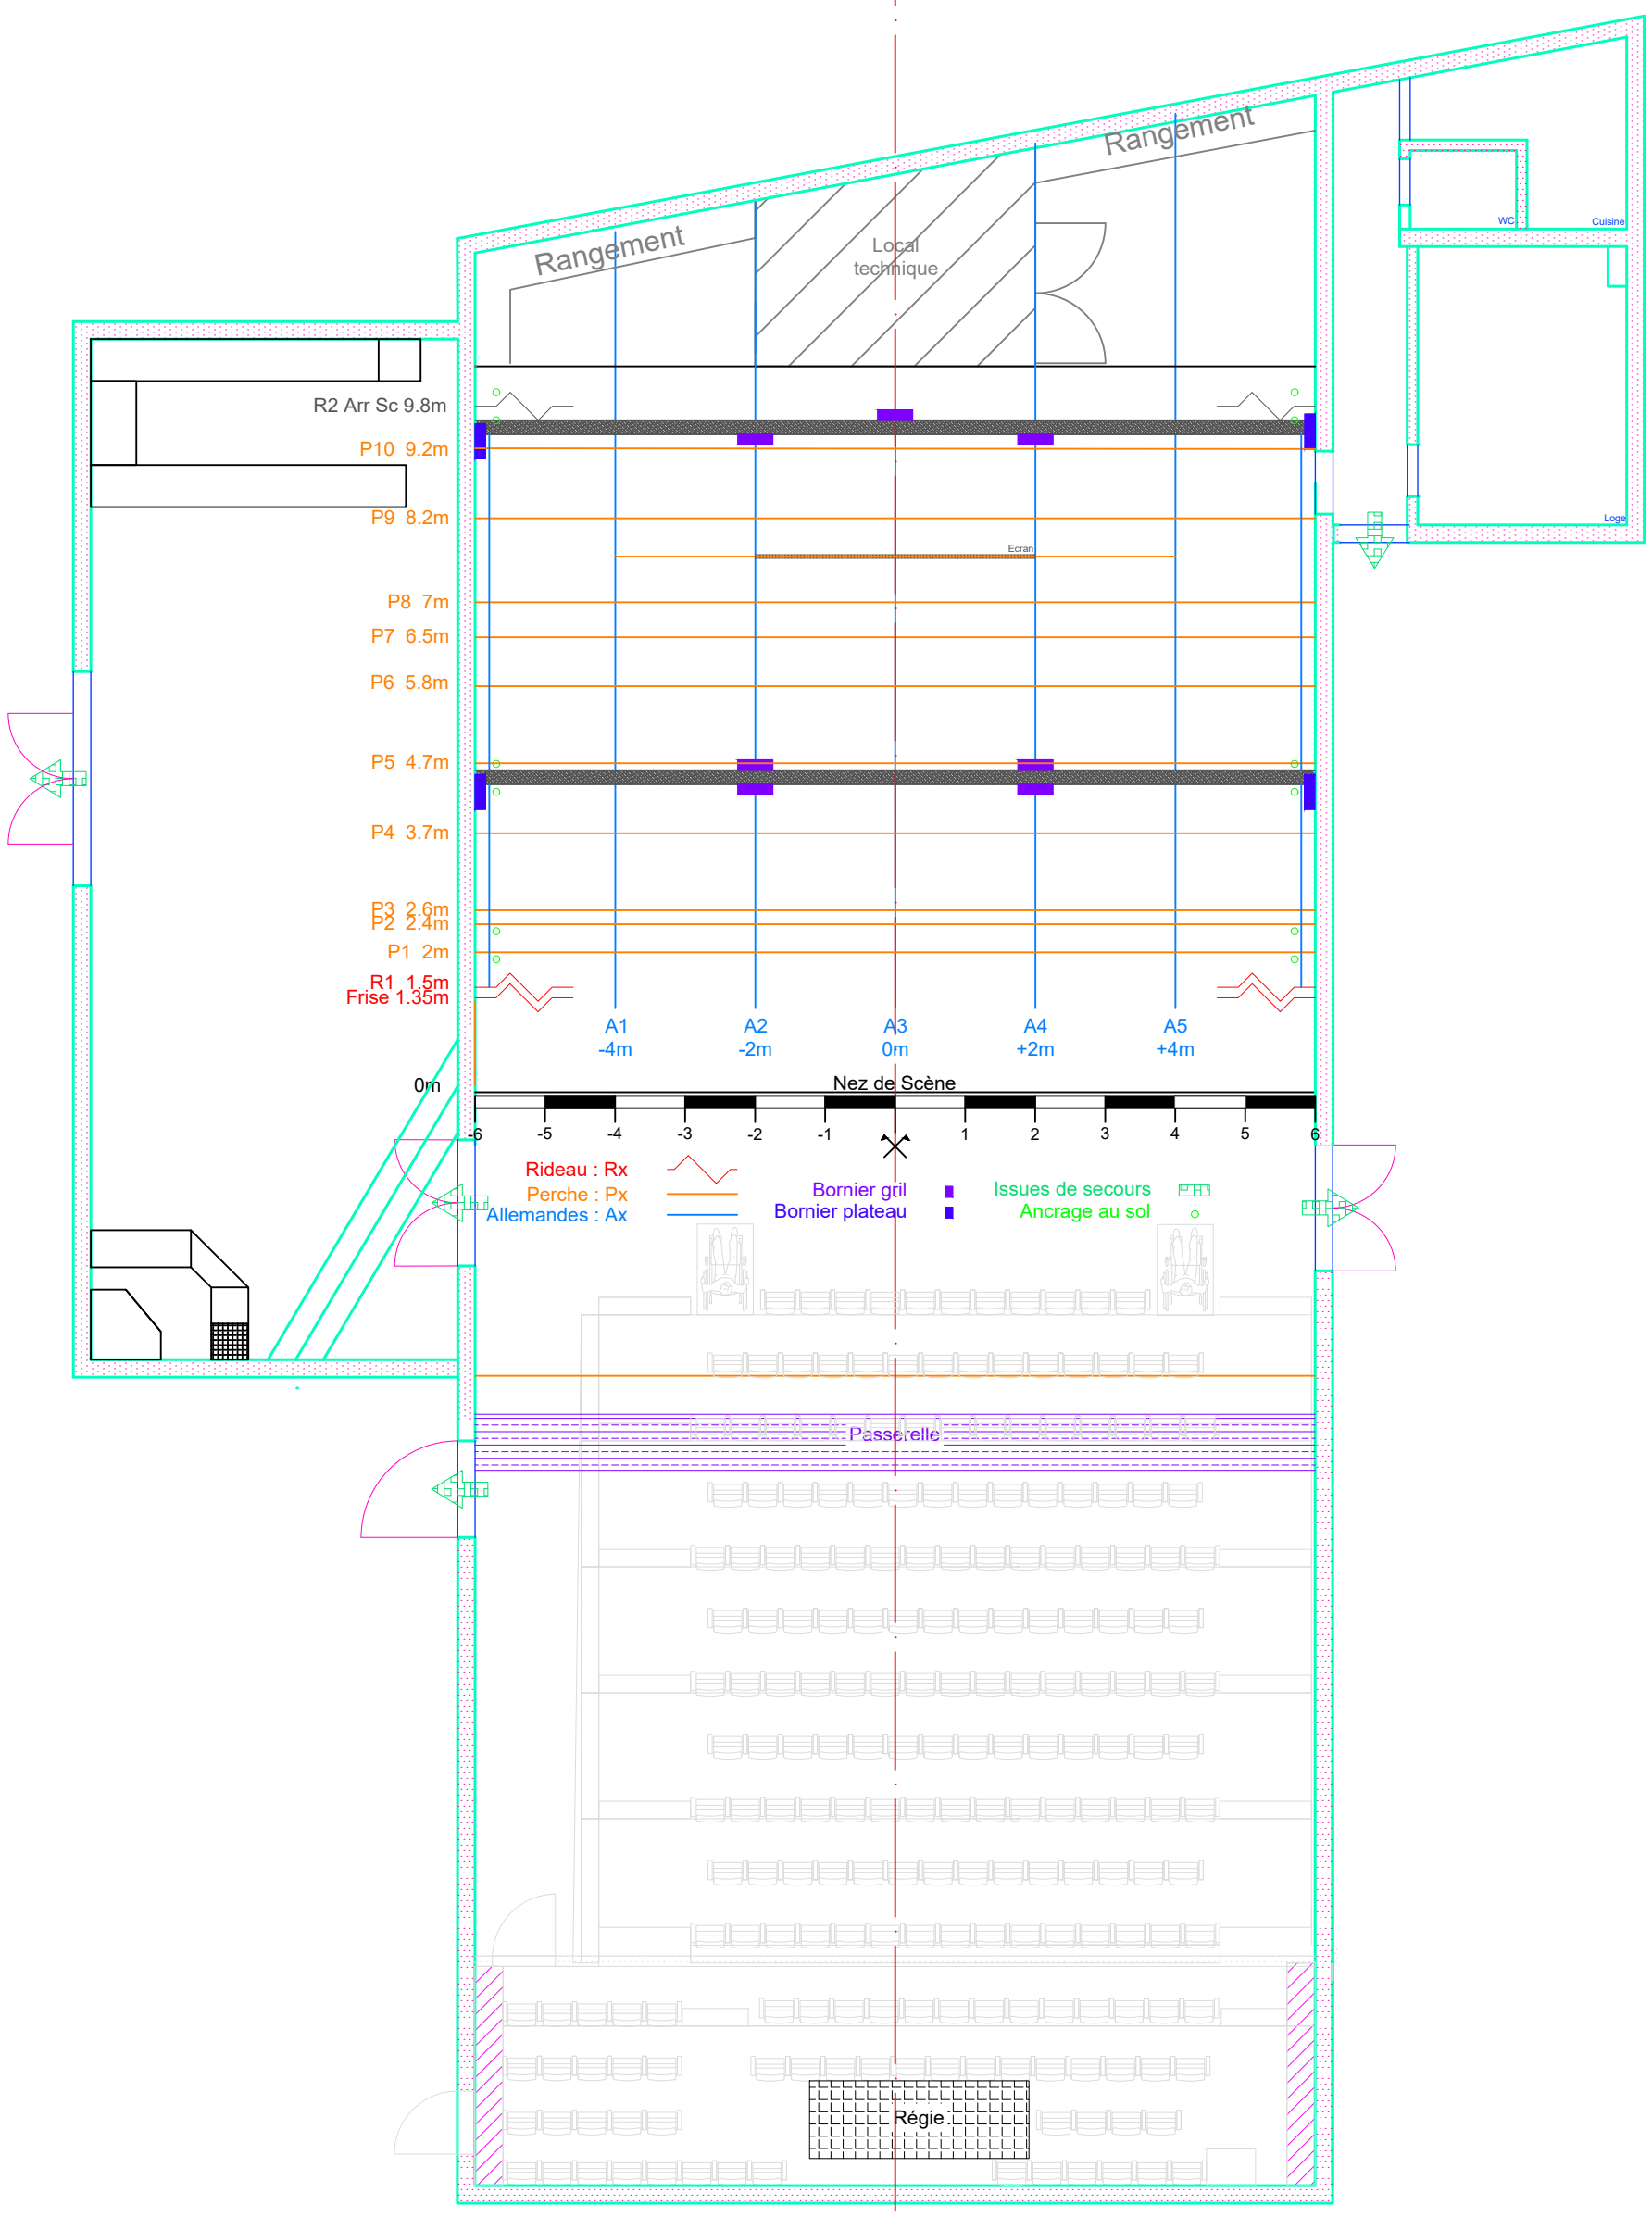

C:\Users\festi\OneDrive - Association Les Ares\Partage\Communication\Logo Théâtre Les Ares\LOGO LES ARES\pngLesAres_logo_Noir.png

Salle gril gradin déplié A3	
05/10/2022	A3
V 2.0	1:100

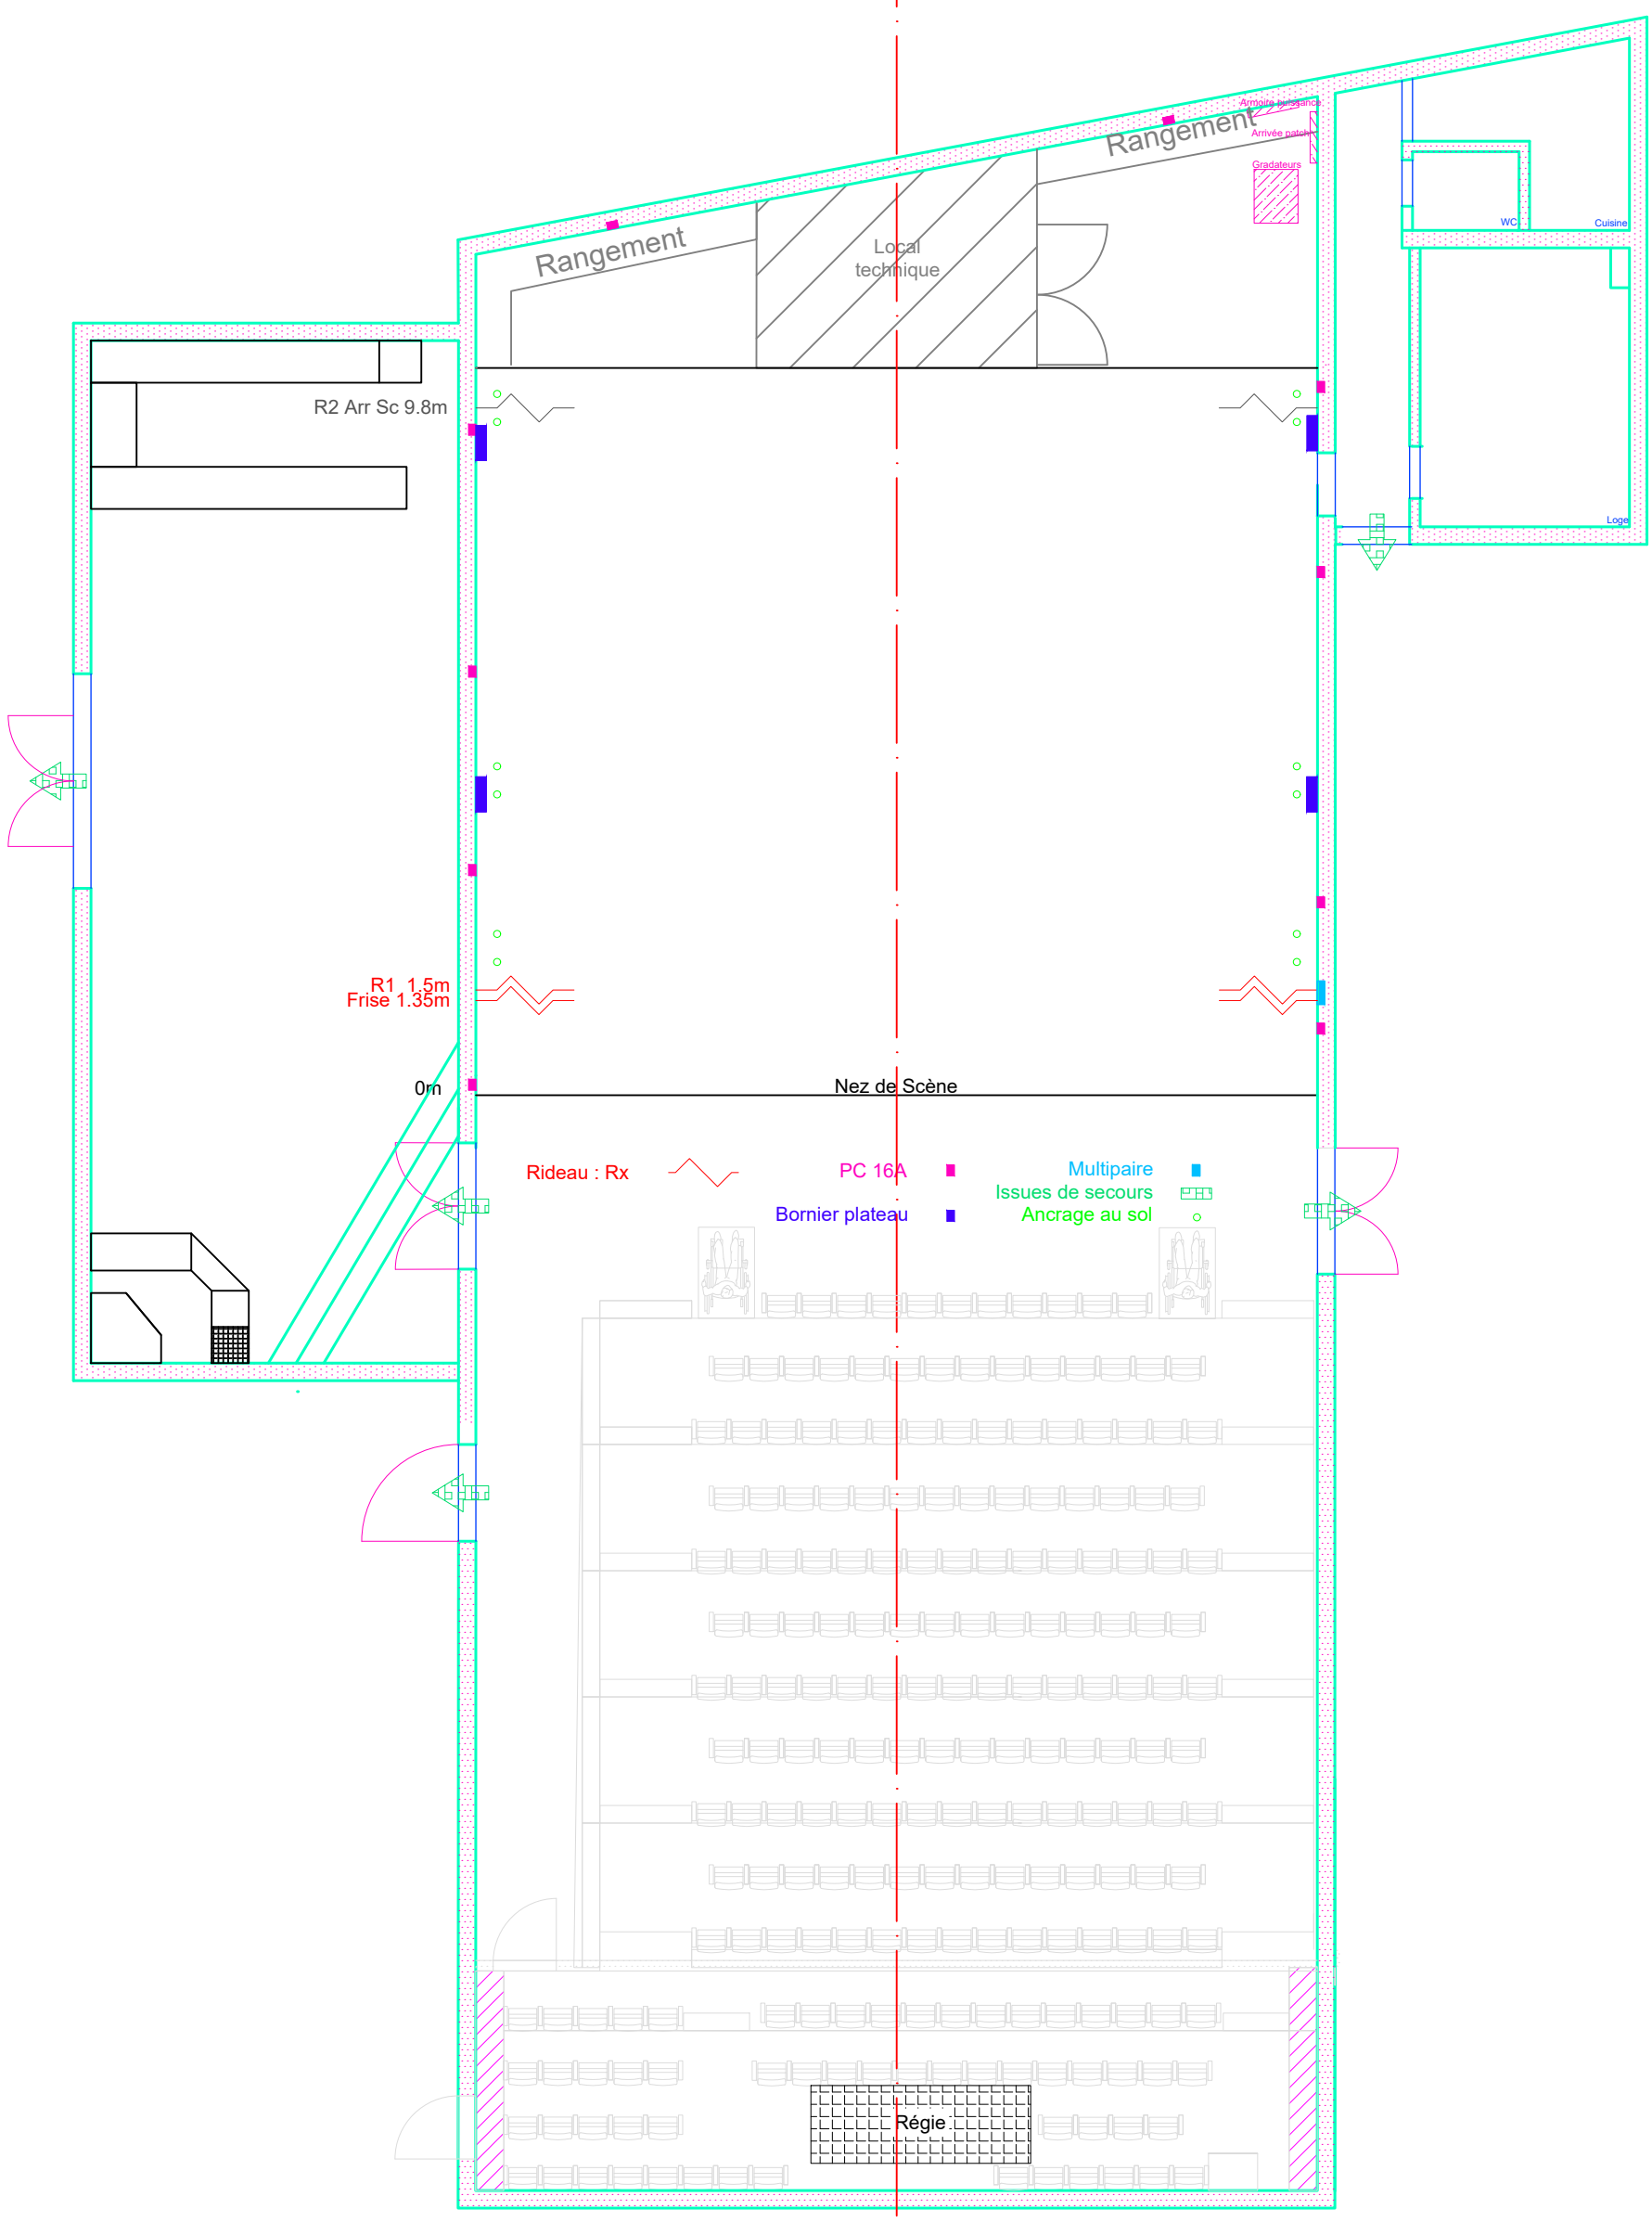

C:\Users\test\OneDrive - Association Les Ares\Partage\Communication\Logo Théâtre Les Ares\LOGO LES ARES\pngLesAres_logo_Noir.png

Salle gradin déplié A3	
05/10/2022	A3
V 2.0	1:100

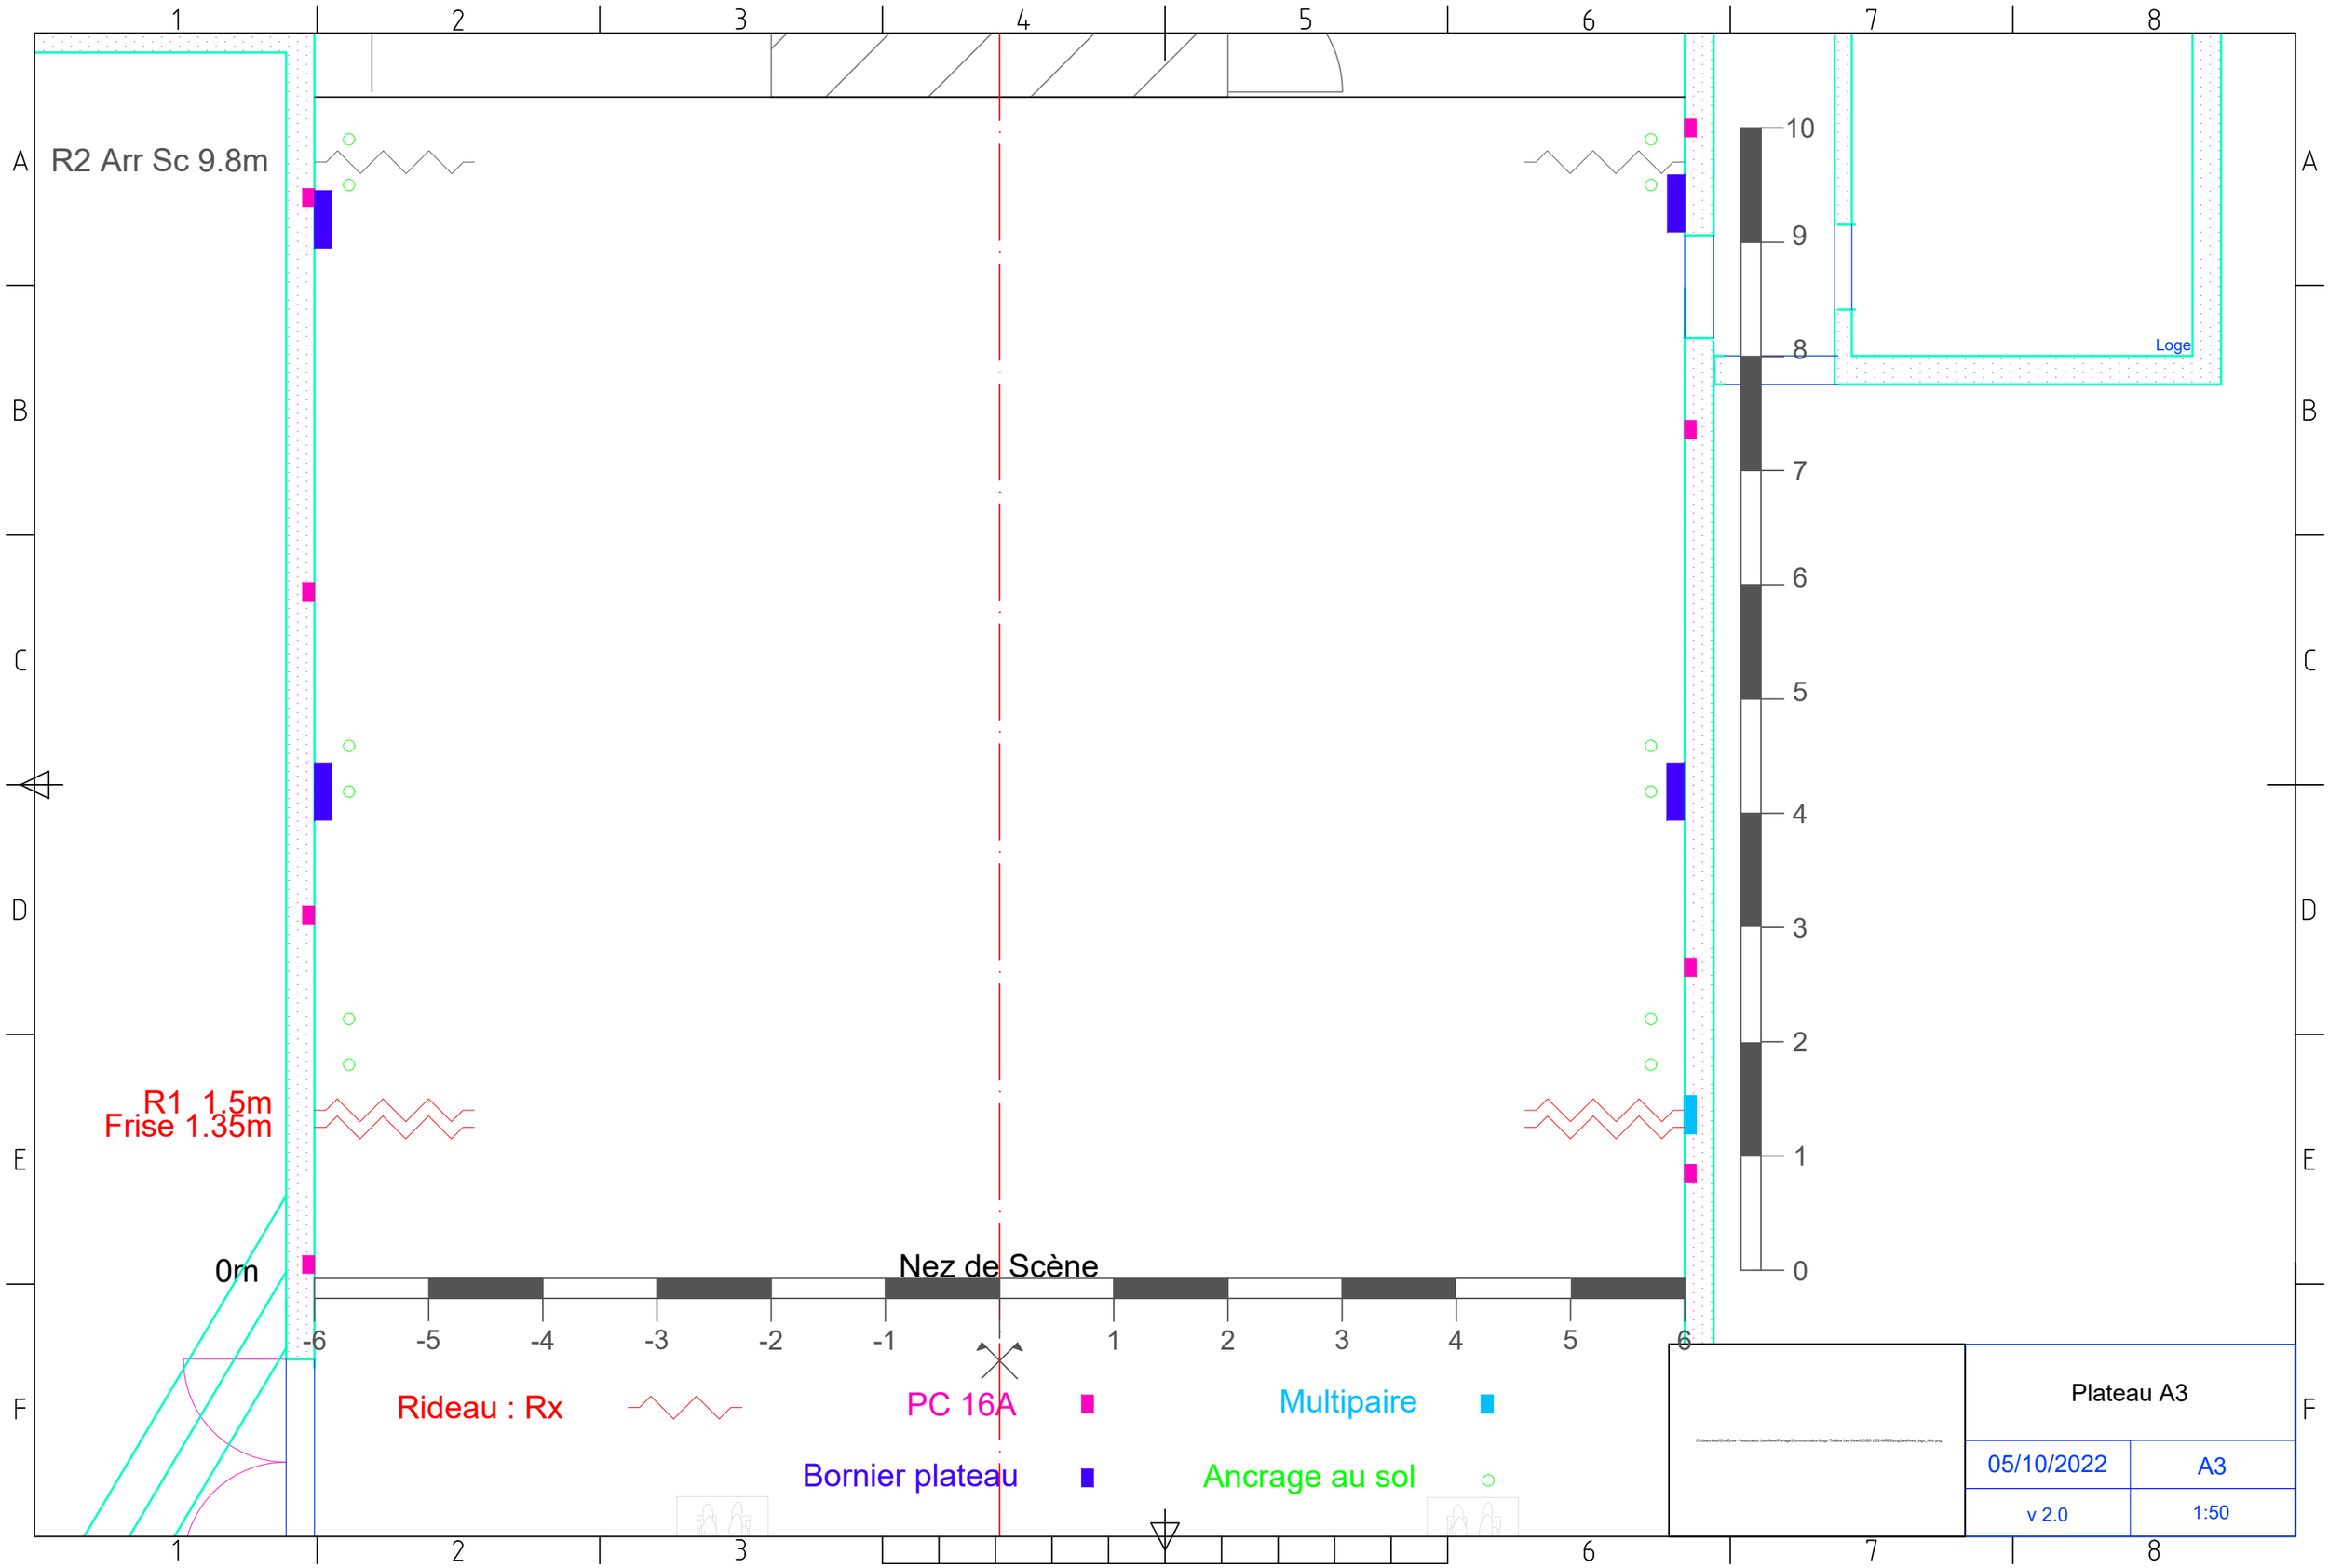
R2 Arr Sc 9.8m
R1 1.5m
Frise 1.35m
0m
Nez de Scène
Loge
Rideau : Rx
PC 16A
Multipaire
Bornier plateau
Ancrage au sol
Plateau A3
05/10/2022
A3
v 2.0
1:50

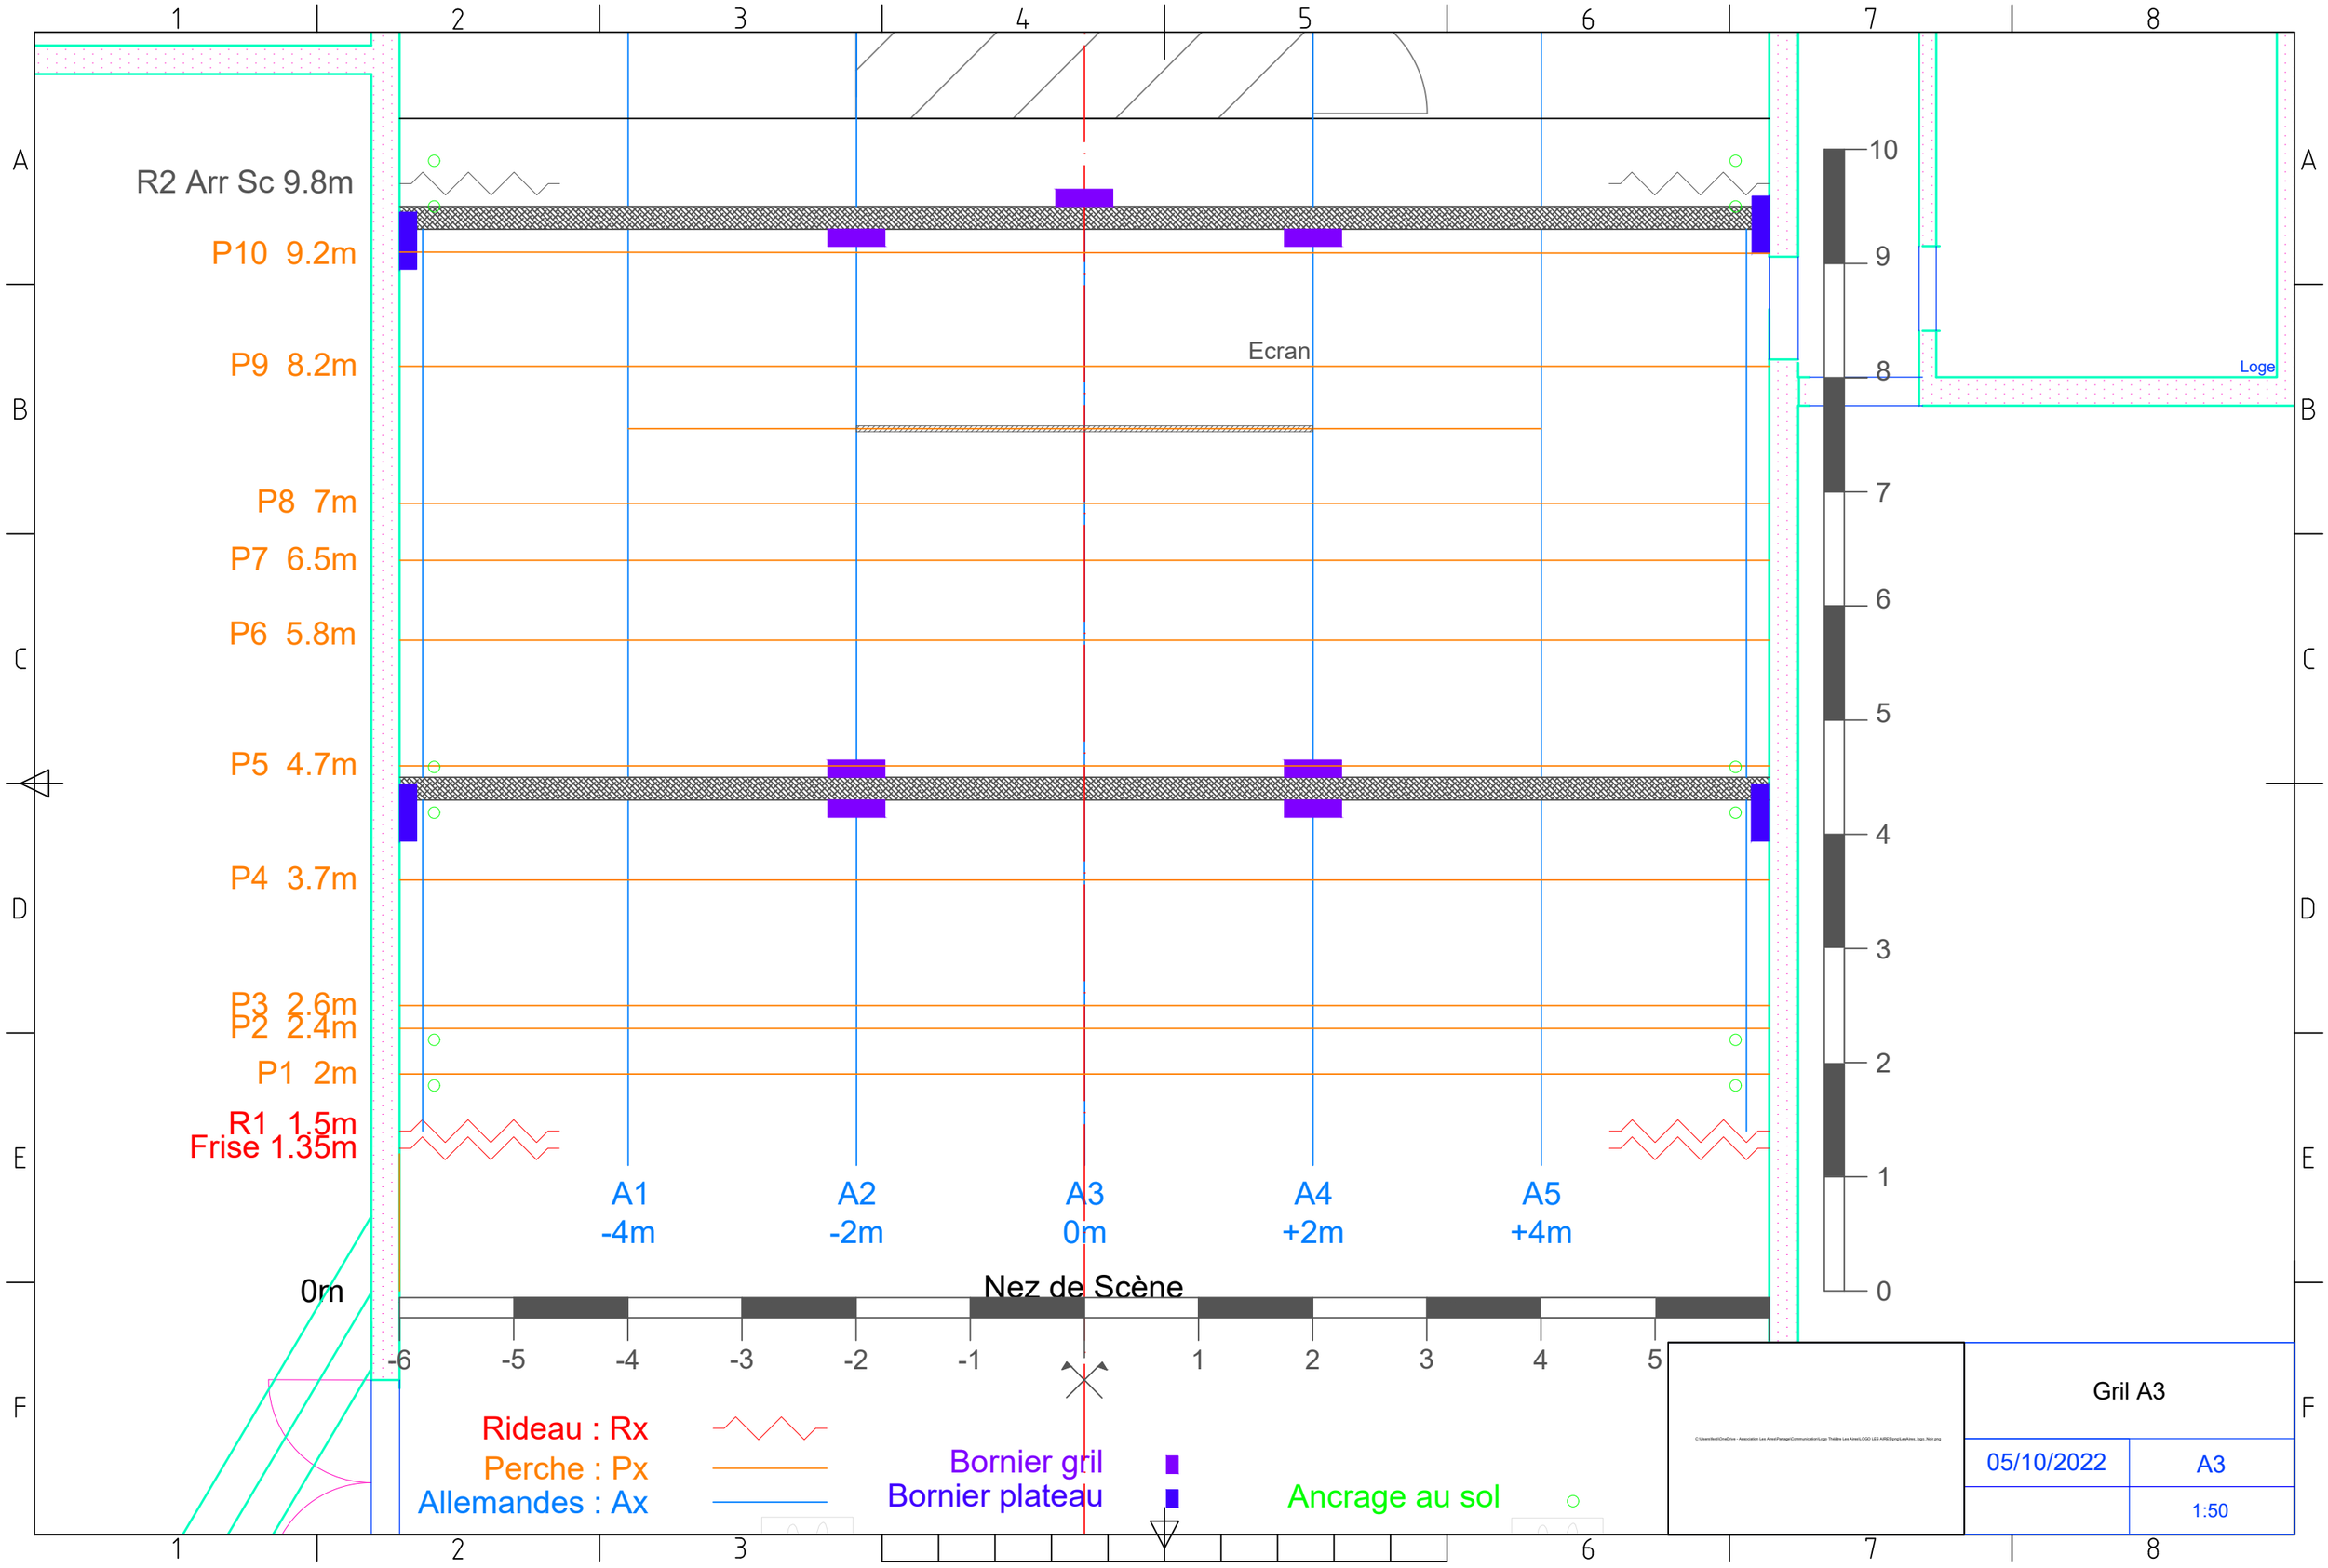
R2 Arr Sc 9.8m
P10 9.2m
P9 8.2m
P8 7m
P7 6.5m
P6 5.8m
P5 4.7m
P4 3.7m
P3 2.6m
P2 2.4m
P1 2m
R1 1.5m
Frise 1.35m
0m
Ecran
Loge
A1
-4m
A2
-2m
A3
0m
A4
+2m
A5
+4m
Nez de Scène
Rideau : Rx
Perche : Px
Allemandes : Ax
Bornier gril
Bornier plateau
Ancrage au sol
Gril A3
05/10/2022
A3
1:50

Coupe A3 - Scène	
05/10/2022	A3
v 2.0	1:50

Rideau : Rx
Perche : Px
Allemandes : Ax

PC 16A

Bornier plateau

Multipaire

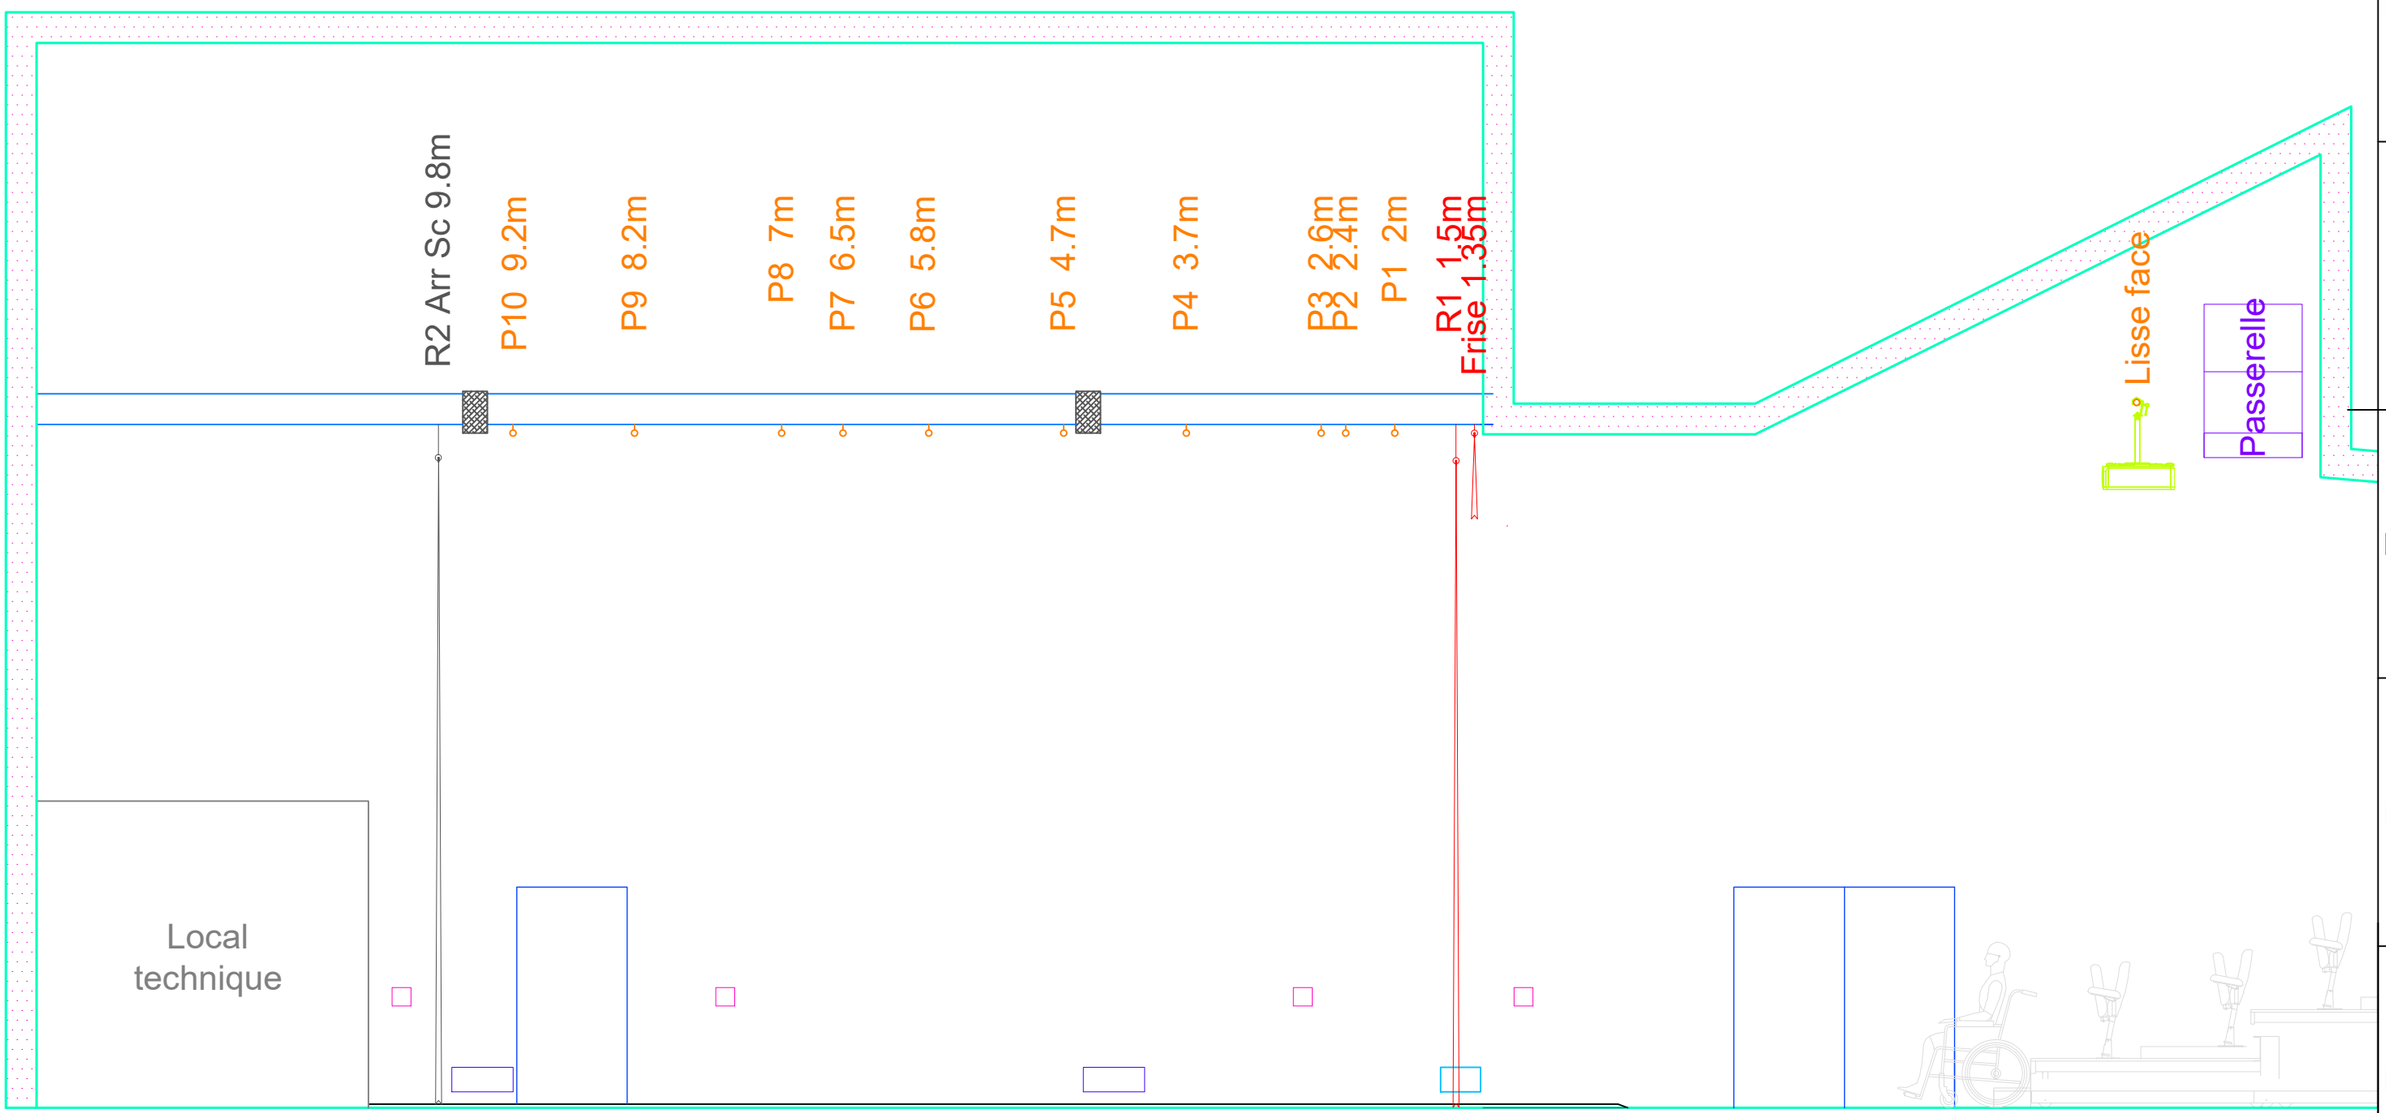

Coupe A3 - Salle gradin déplié	
05/10/2022	A3
v 2.0	1:75

Rideau : Rx
Perche : Px
Allemandes : Ax
PC 16A
Bornier plateau
Multipaire

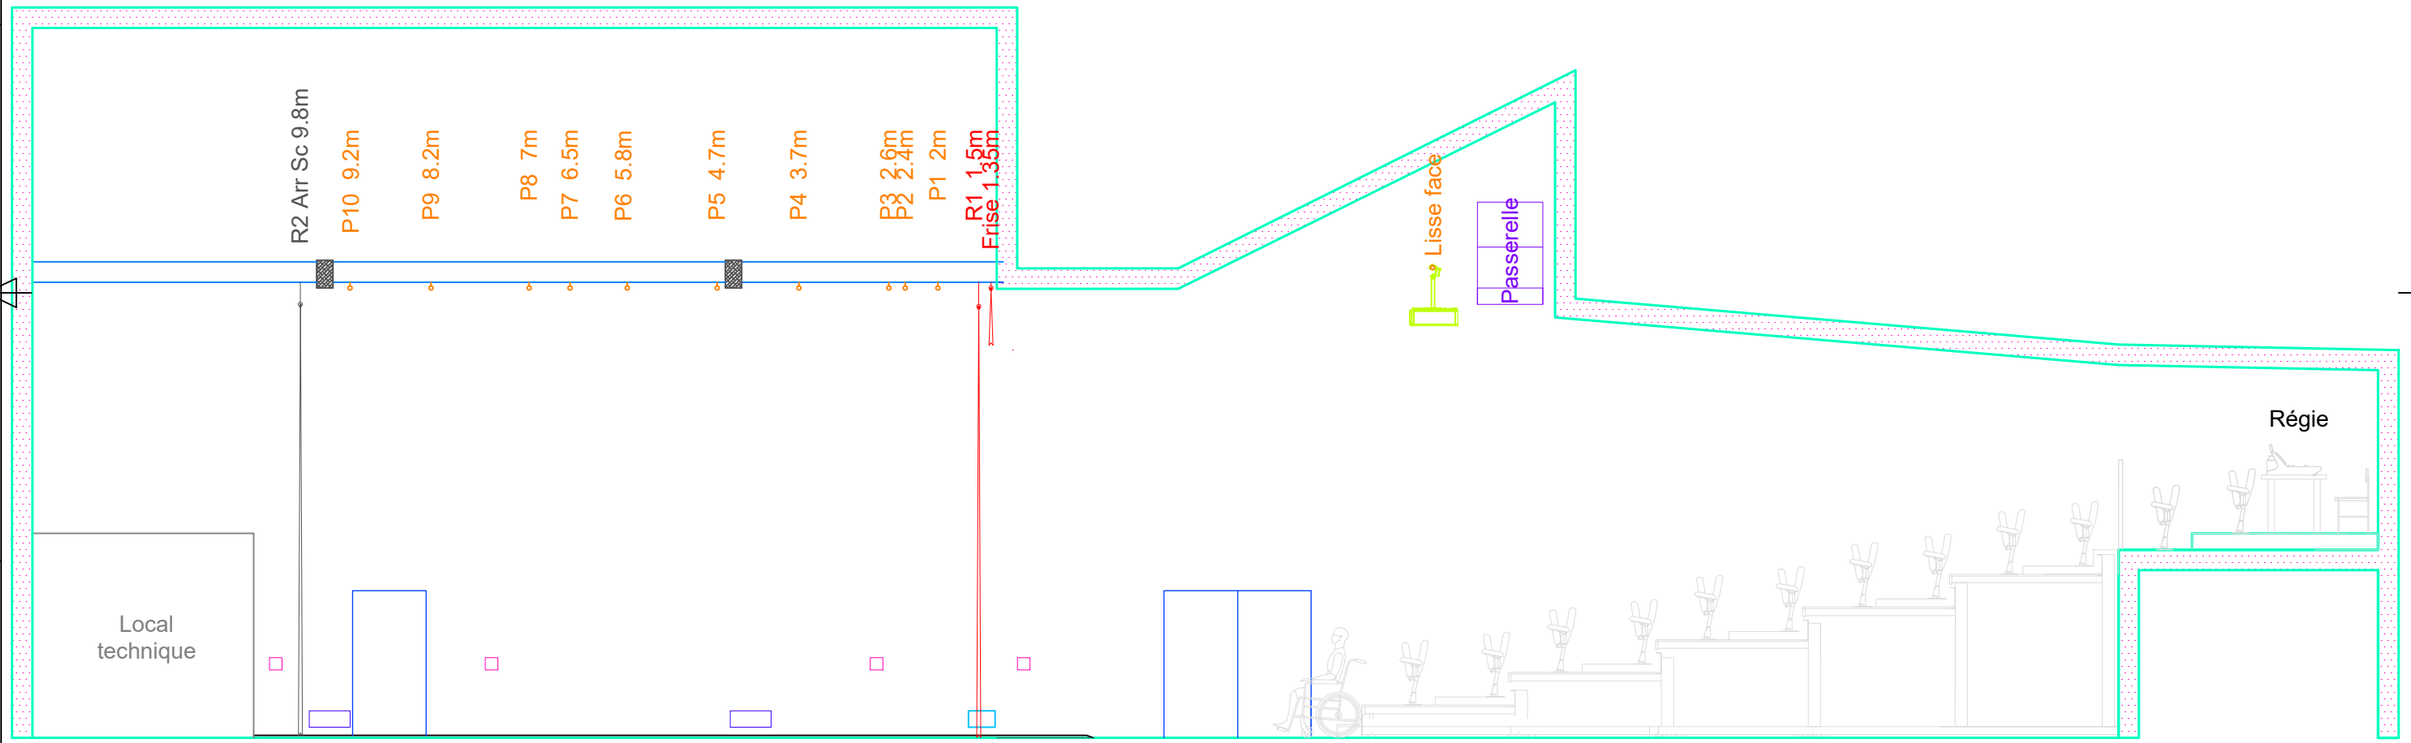

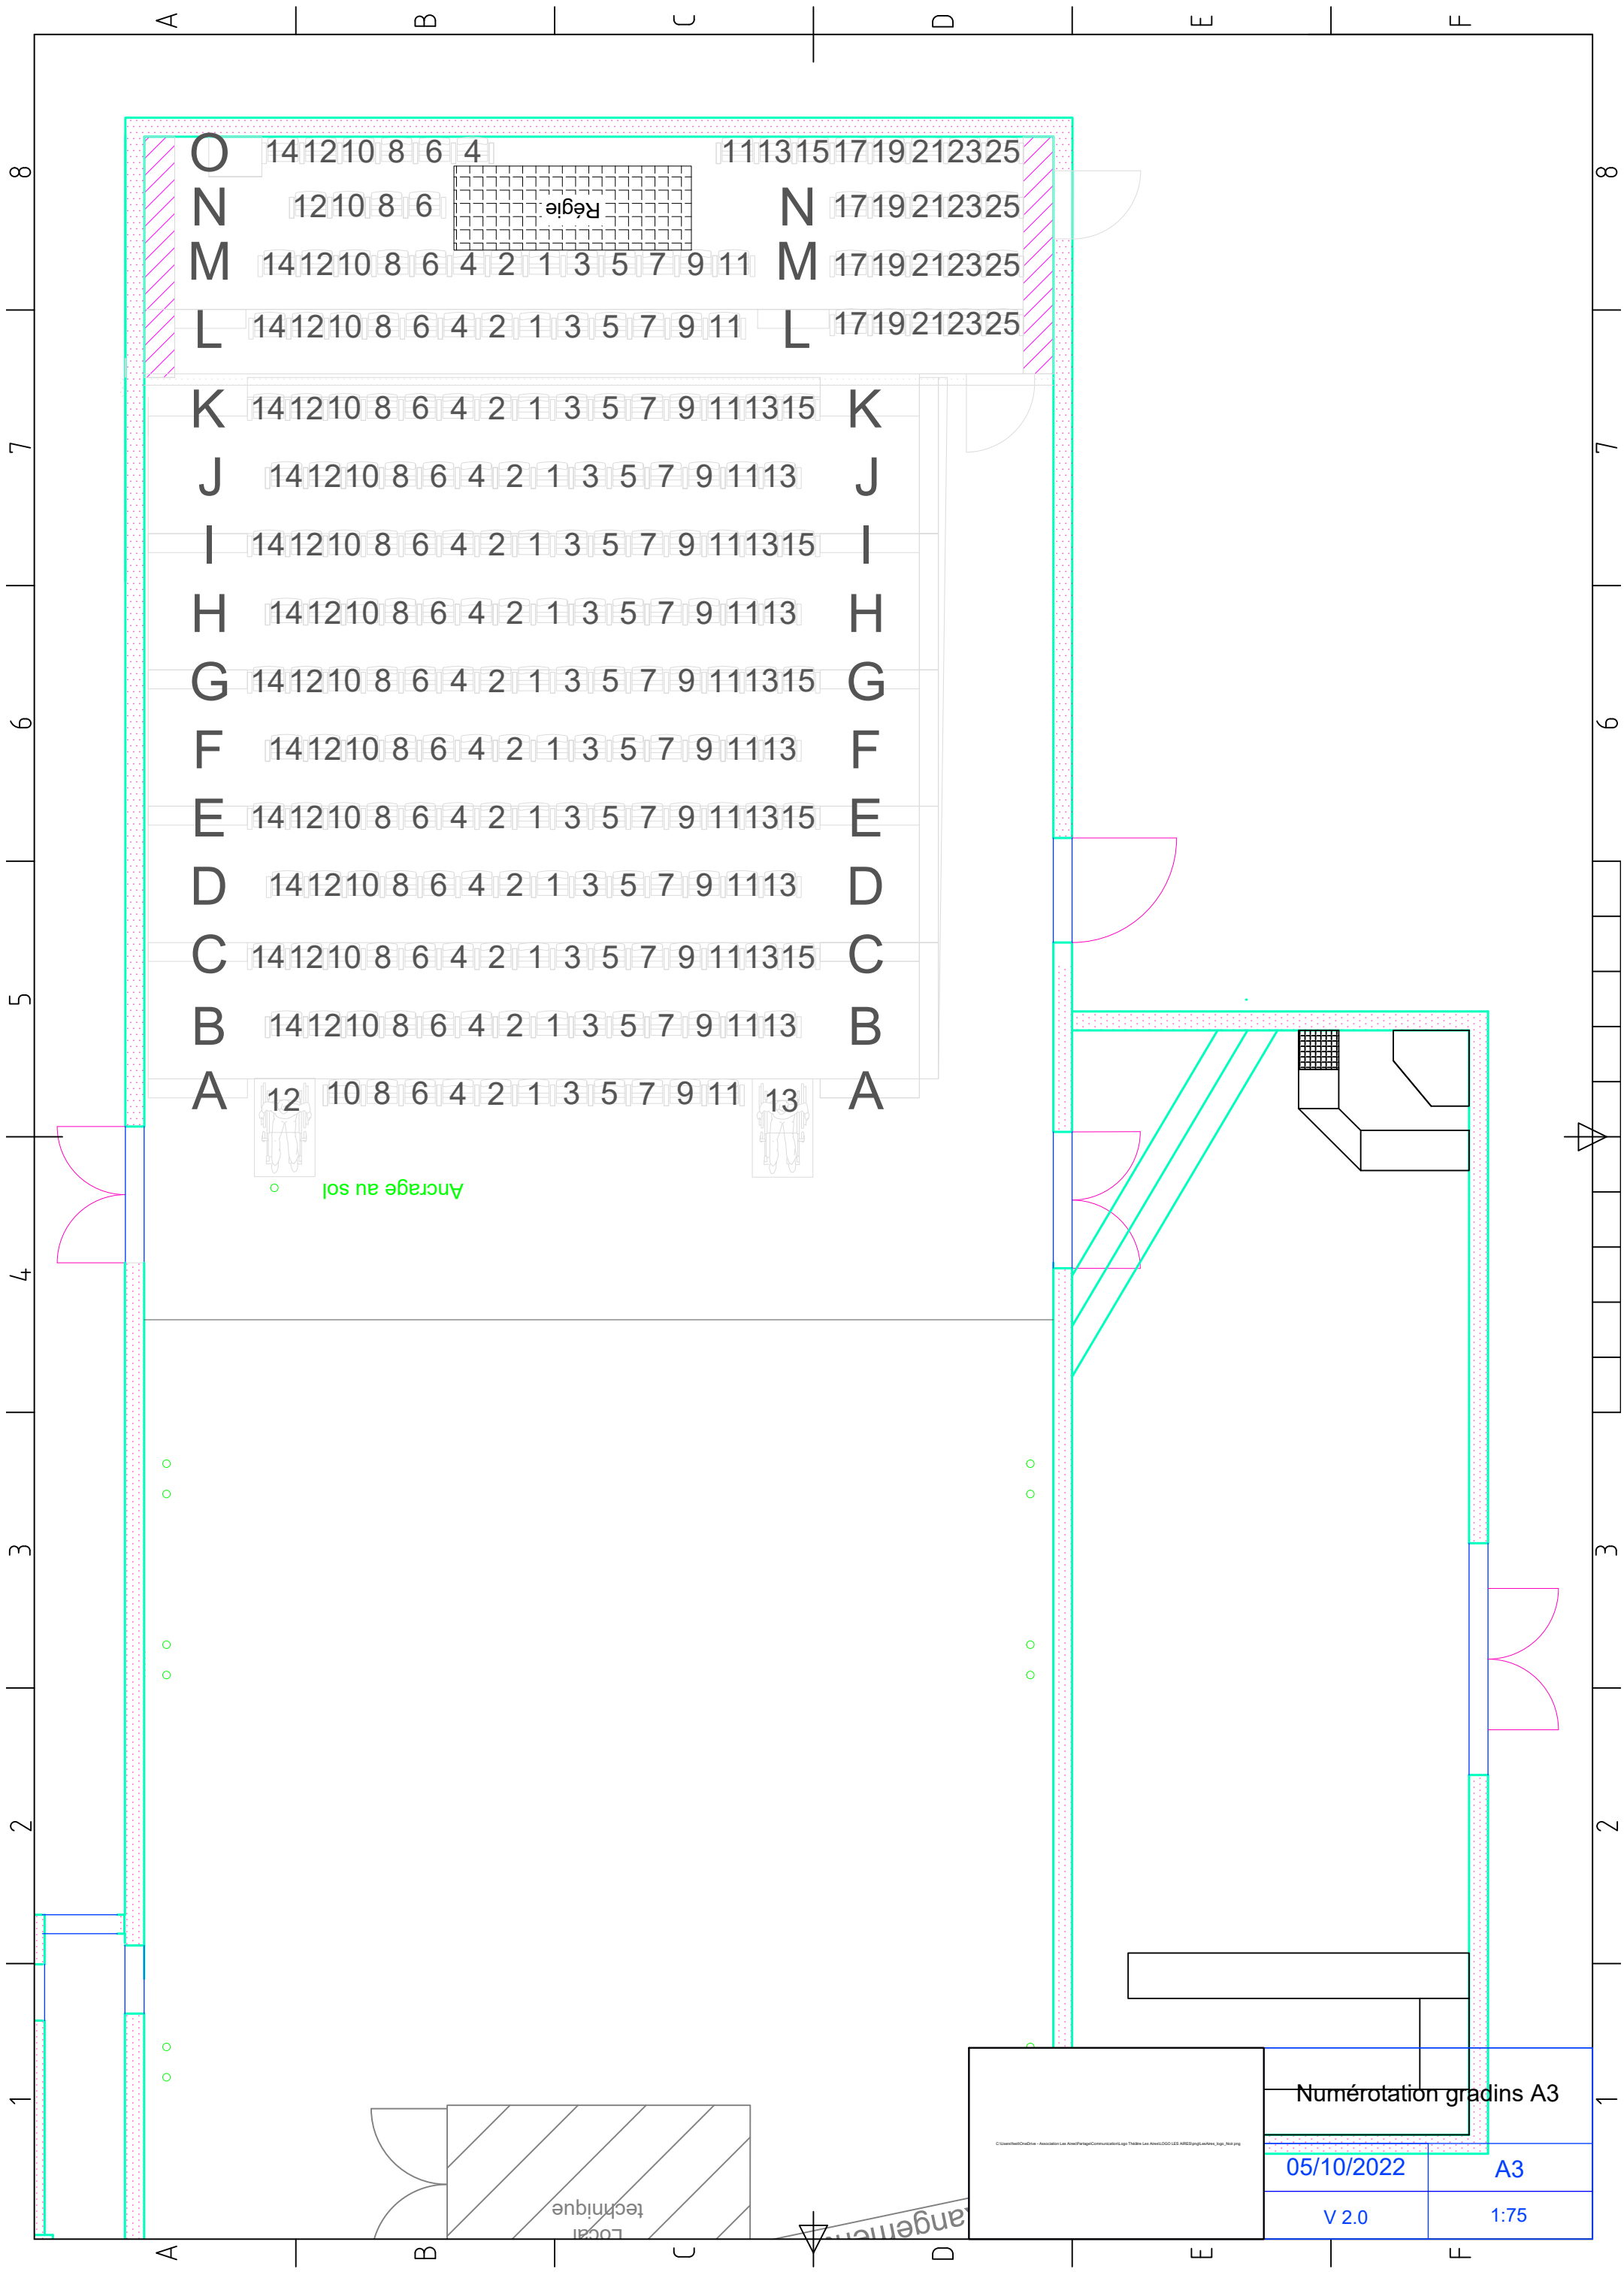
O 14 12 10 8 6 4 11 13 15 17 19 21 23 25
N 12 10 8 6 Régie N 17 19 21 23 25
M 14 12 10 8 6 4 2 1 3 5 7 9 11 M 17 19 21 23 25
L 14 12 10 8 6 4 2 1 3 5 7 9 11 L 17 19 21 23 25
K 14 12 10 8 6 4 2 1 3 5 7 9 11 13 15 K
J 14 12 10 8 6 4 2 1 3 5 7 9 11 13 J
I 14 12 10 8 6 4 2 1 3 5 7 9 11 13 15 I
H 14 12 10 8 6 4 2 1 3 5 7 9 11 13 H
G 14 12 10 8 6 4 2 1 3 5 7 9 11 13 15 G
F 14 12 10 8 6 4 2 1 3 5 7 9 11 13 F
E 14 12 10 8 6 4 2 1 3 5 7 9 11 13 15 E
D 14 12 10 8 6 4 2 1 3 5 7 9 11 13 D
C 14 12 10 8 6 4 2 1 3 5 7 9 11 13 15 C
B 14 12 10 8 6 4 2 1 3 5 7 9 11 13 B
A 12 10 8 6 4 2 1 3 5 7 9 11 13 A
Ancrage au sol
Local technique
Numérotation gradins A3
05/10/2022
A3
V 2.0
1:75

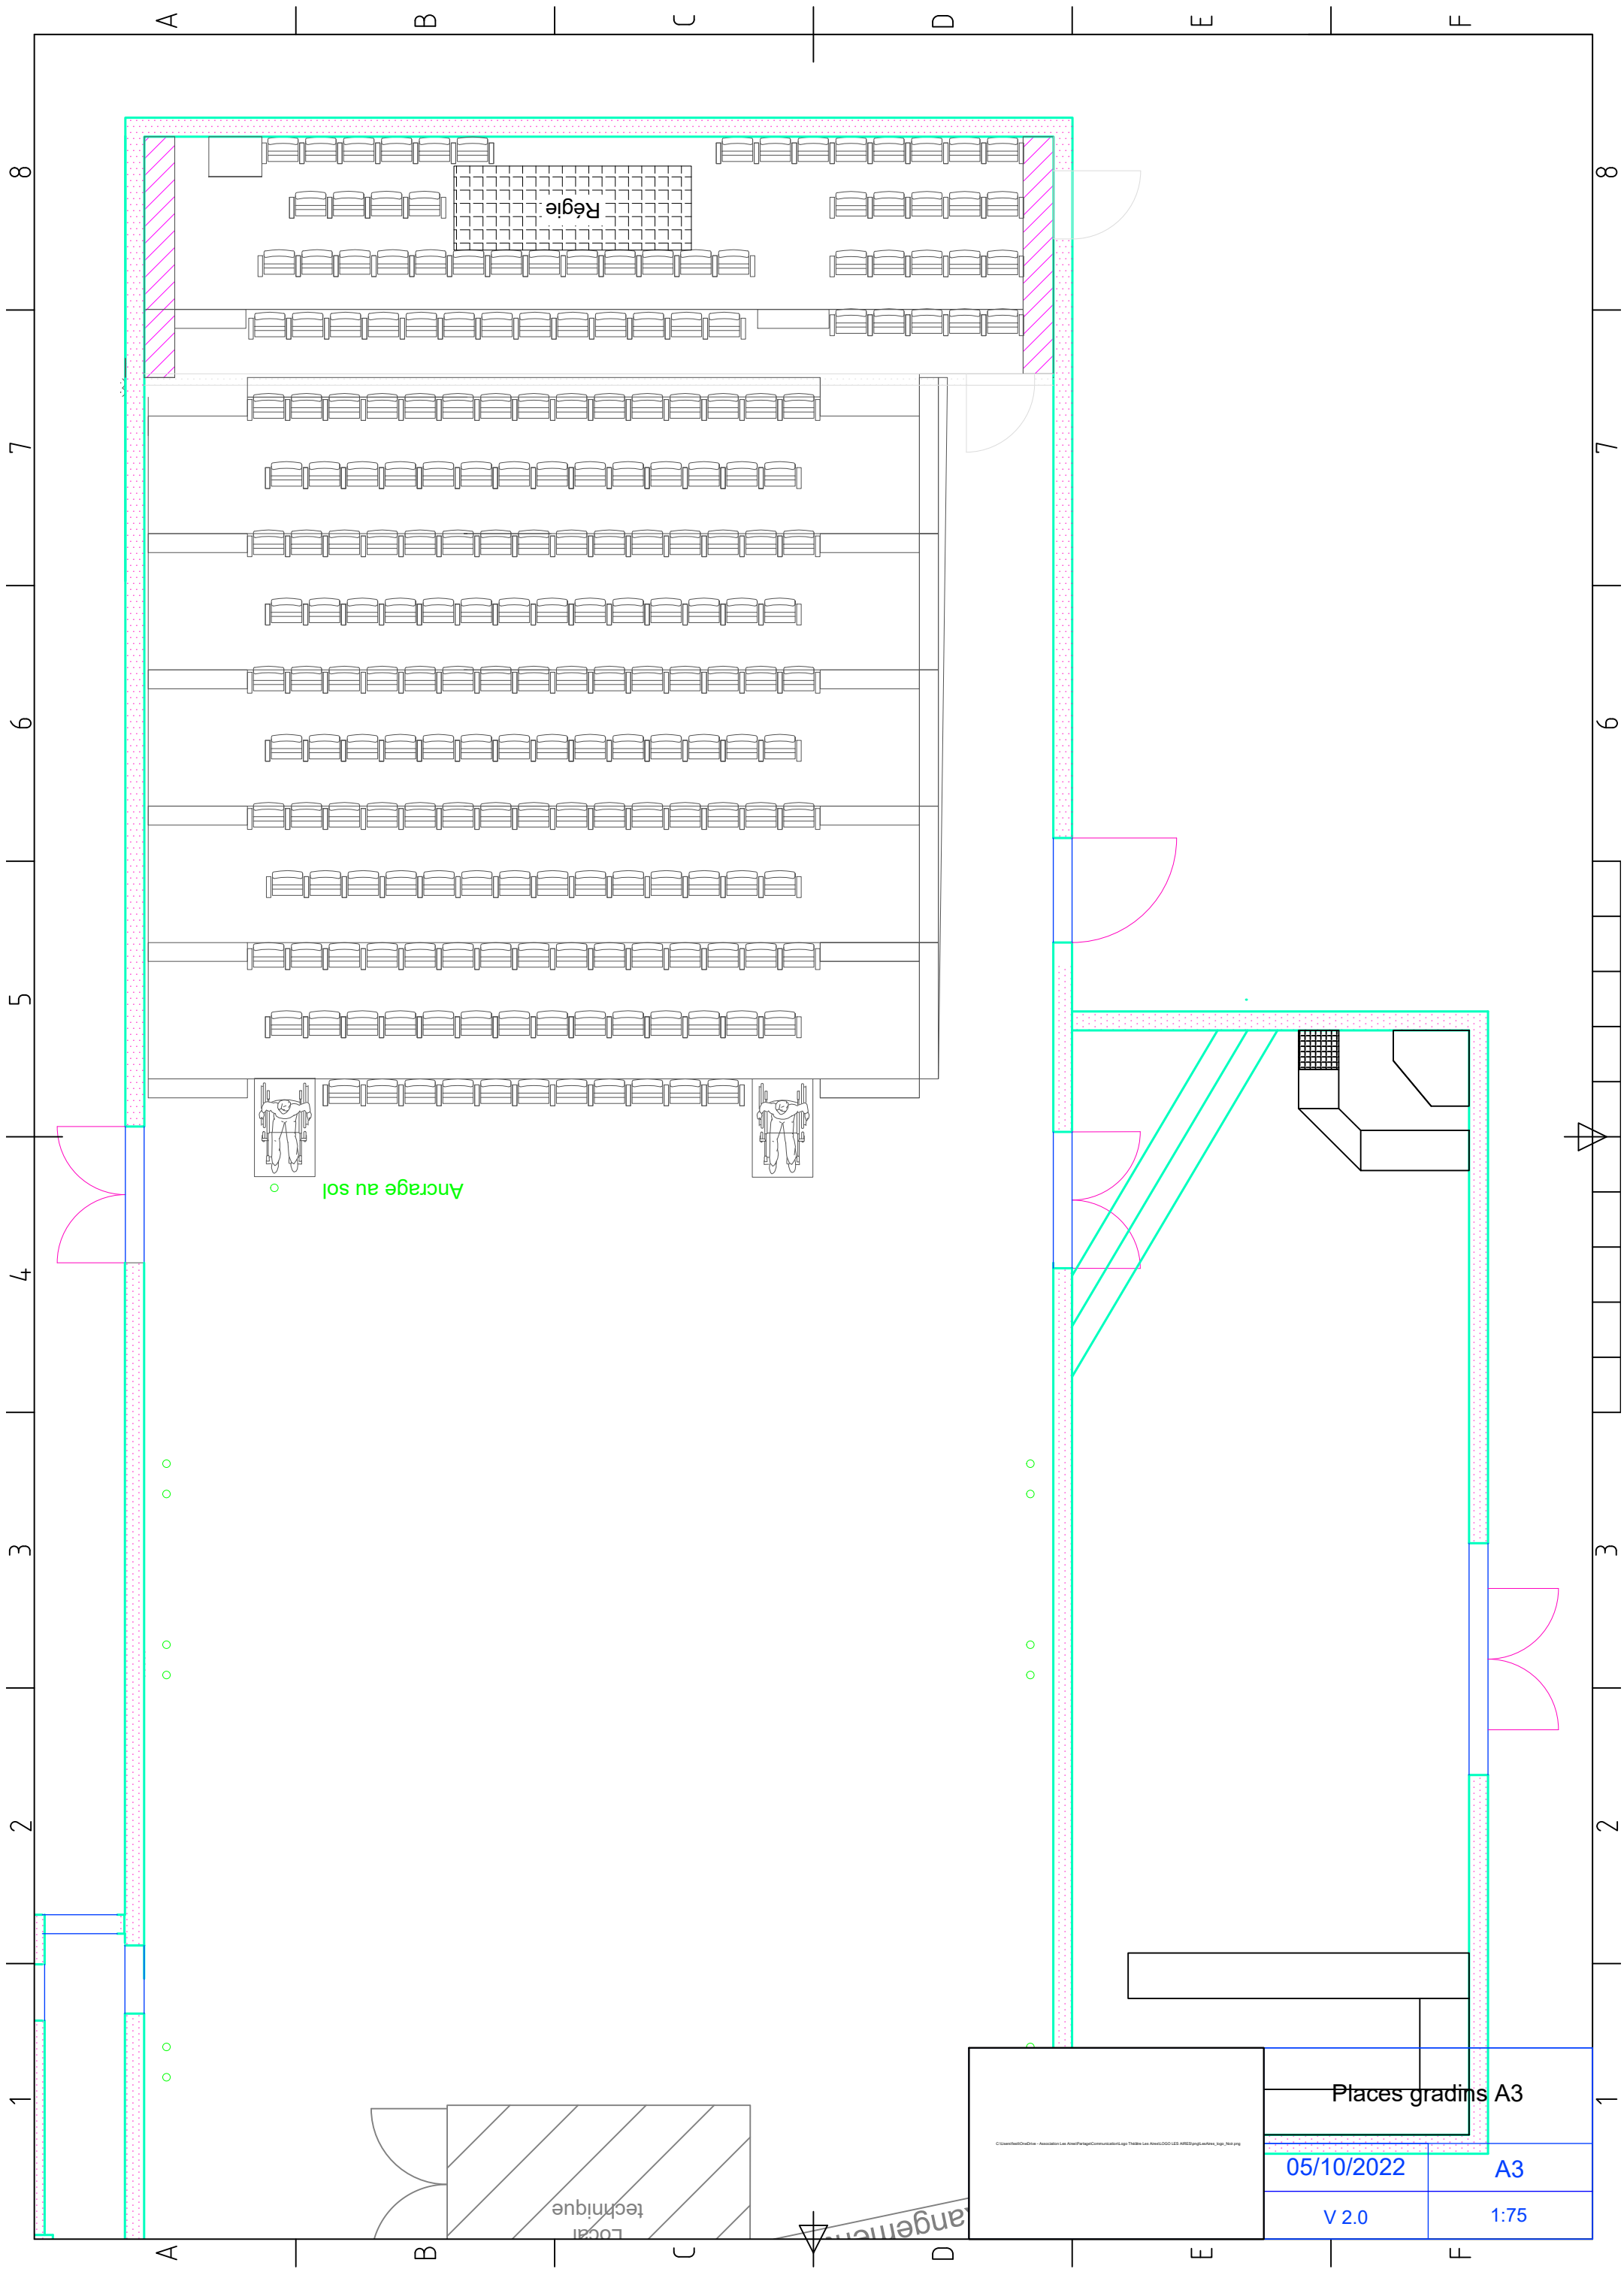
Régie
Ancrage au sol
Local technique
Places gradins A3
05/10/2022
A3
V 2.0
1:75

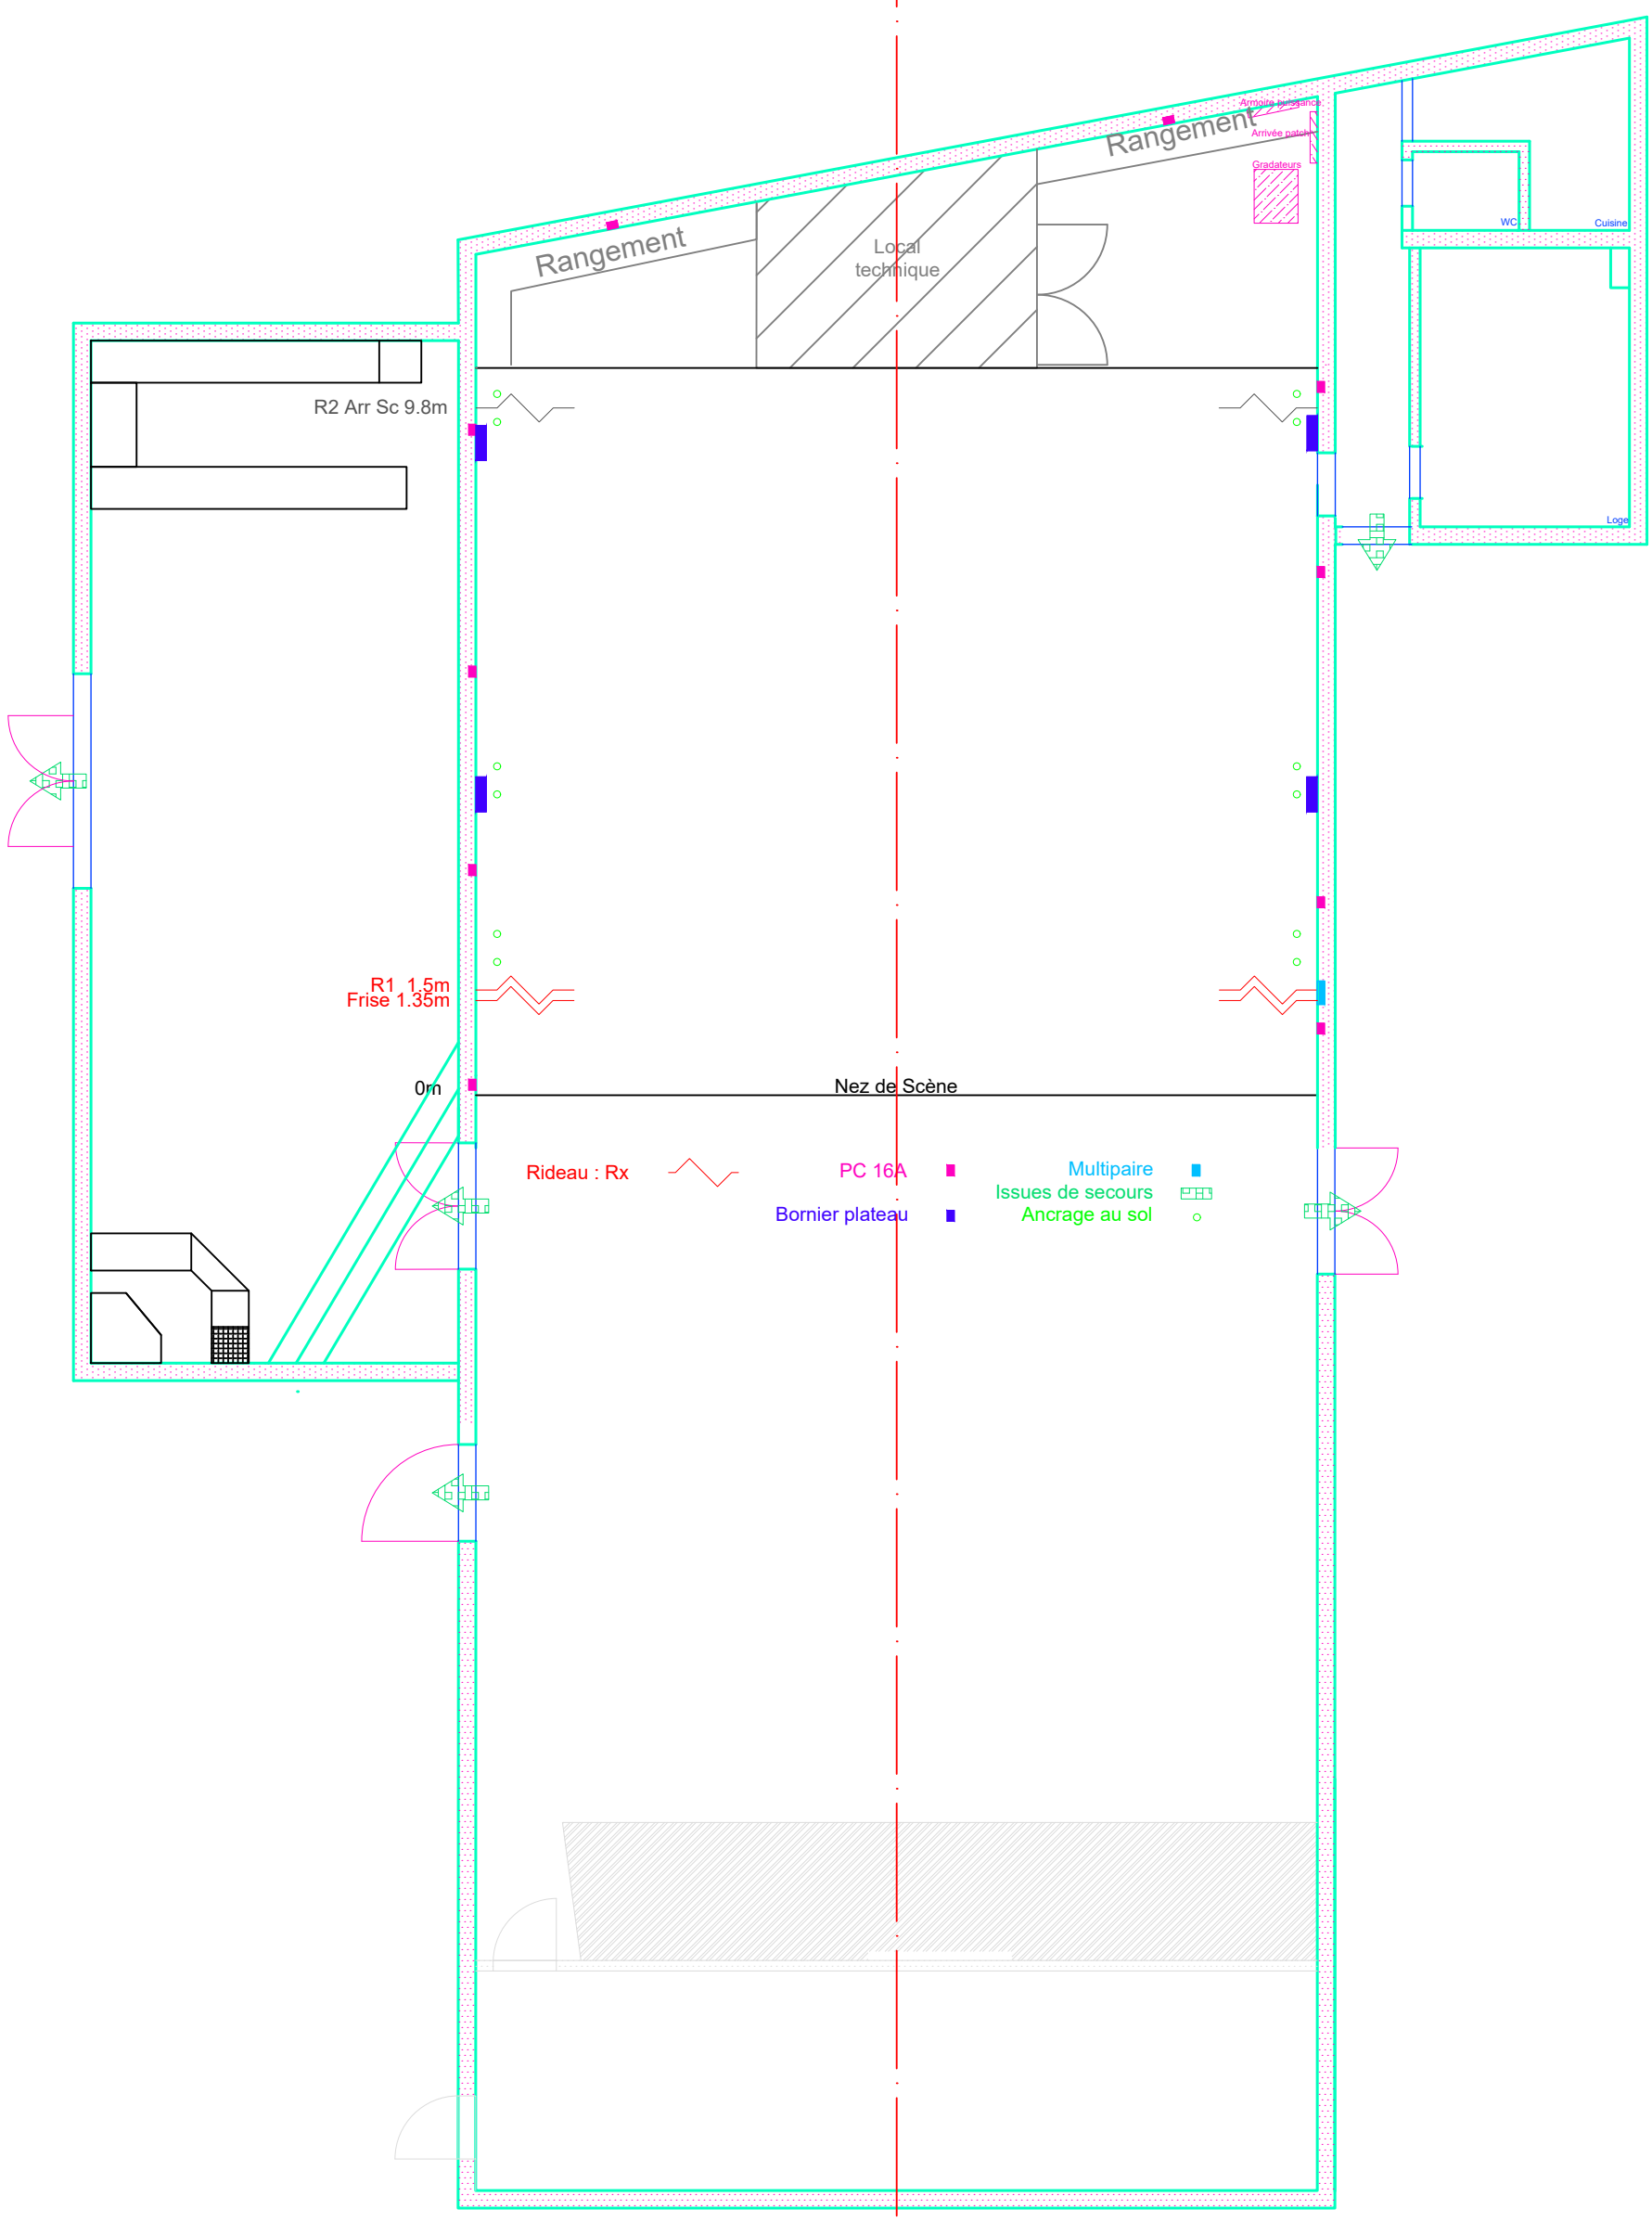

C:\Users\festi\OneDrive - Association Les Ares\Partagé\Communication\Logo Théâtre Les Ares\LOGO LES ARES\png\LesAres_logo_Noir.png

Salle gradin replié A3	
05/10/2022	A3
V 2.0	1:100

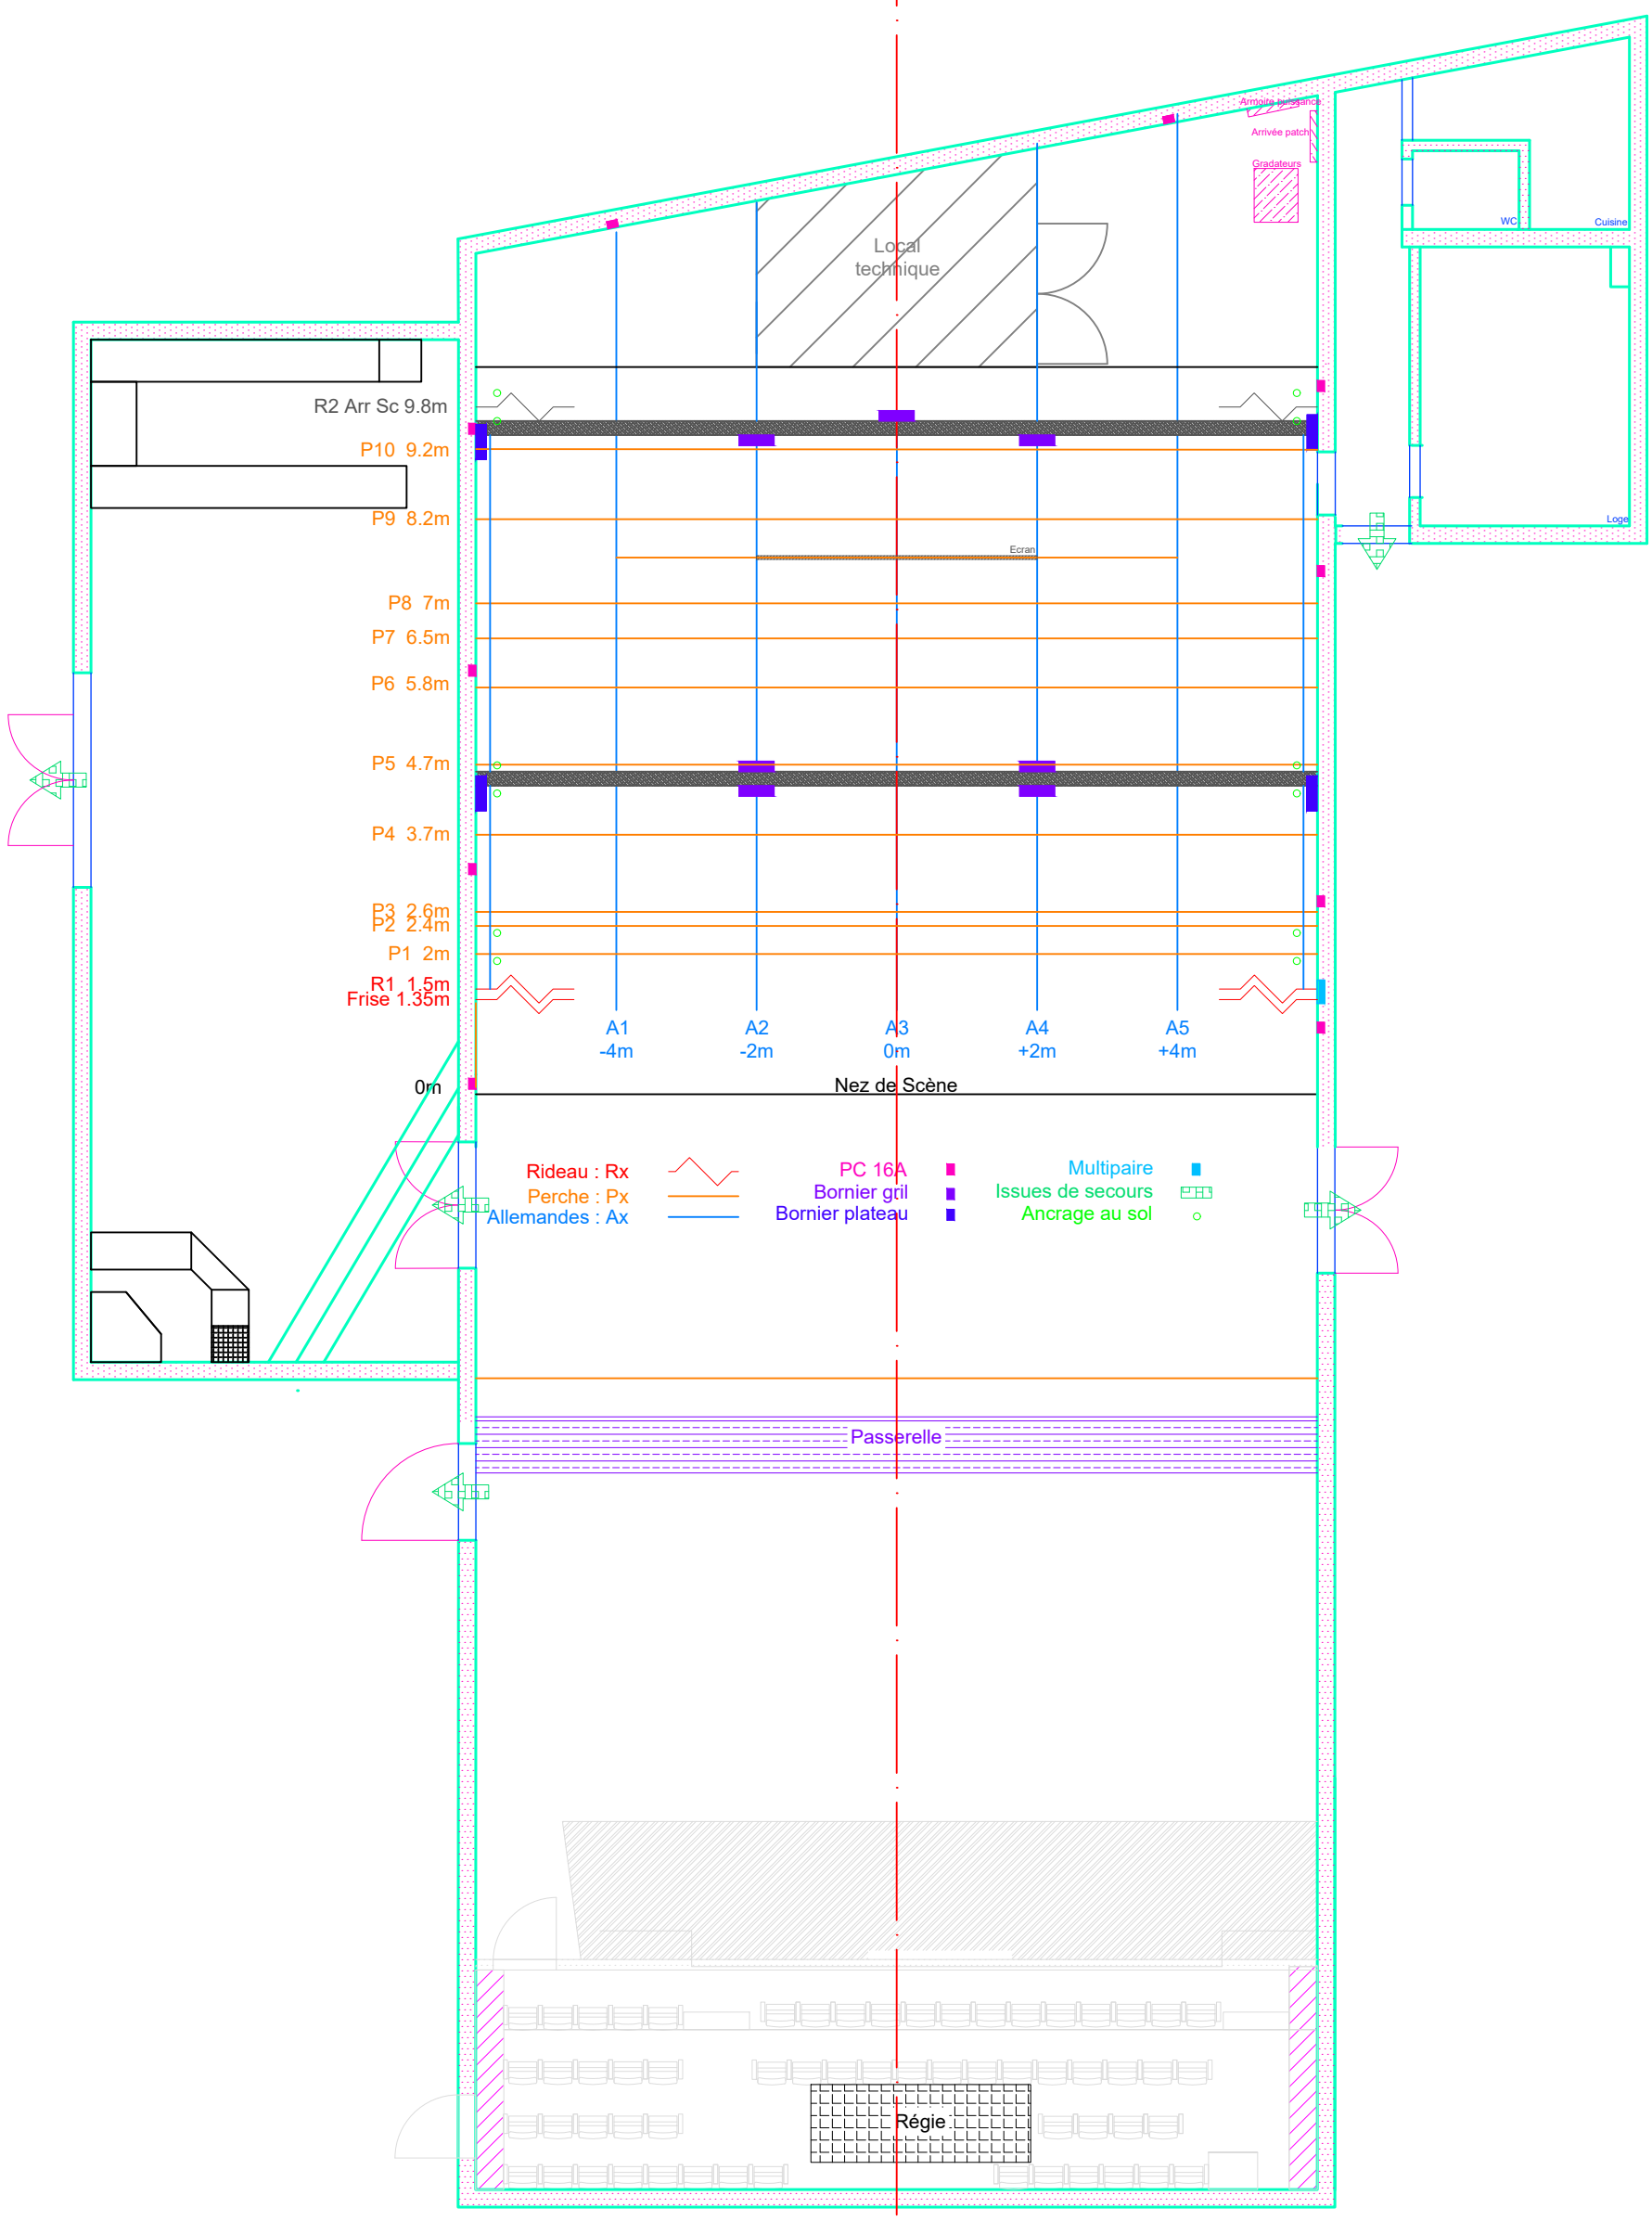

Salle gril gradin replié A3	
05/10/2022	A3
V 2.0	1:100

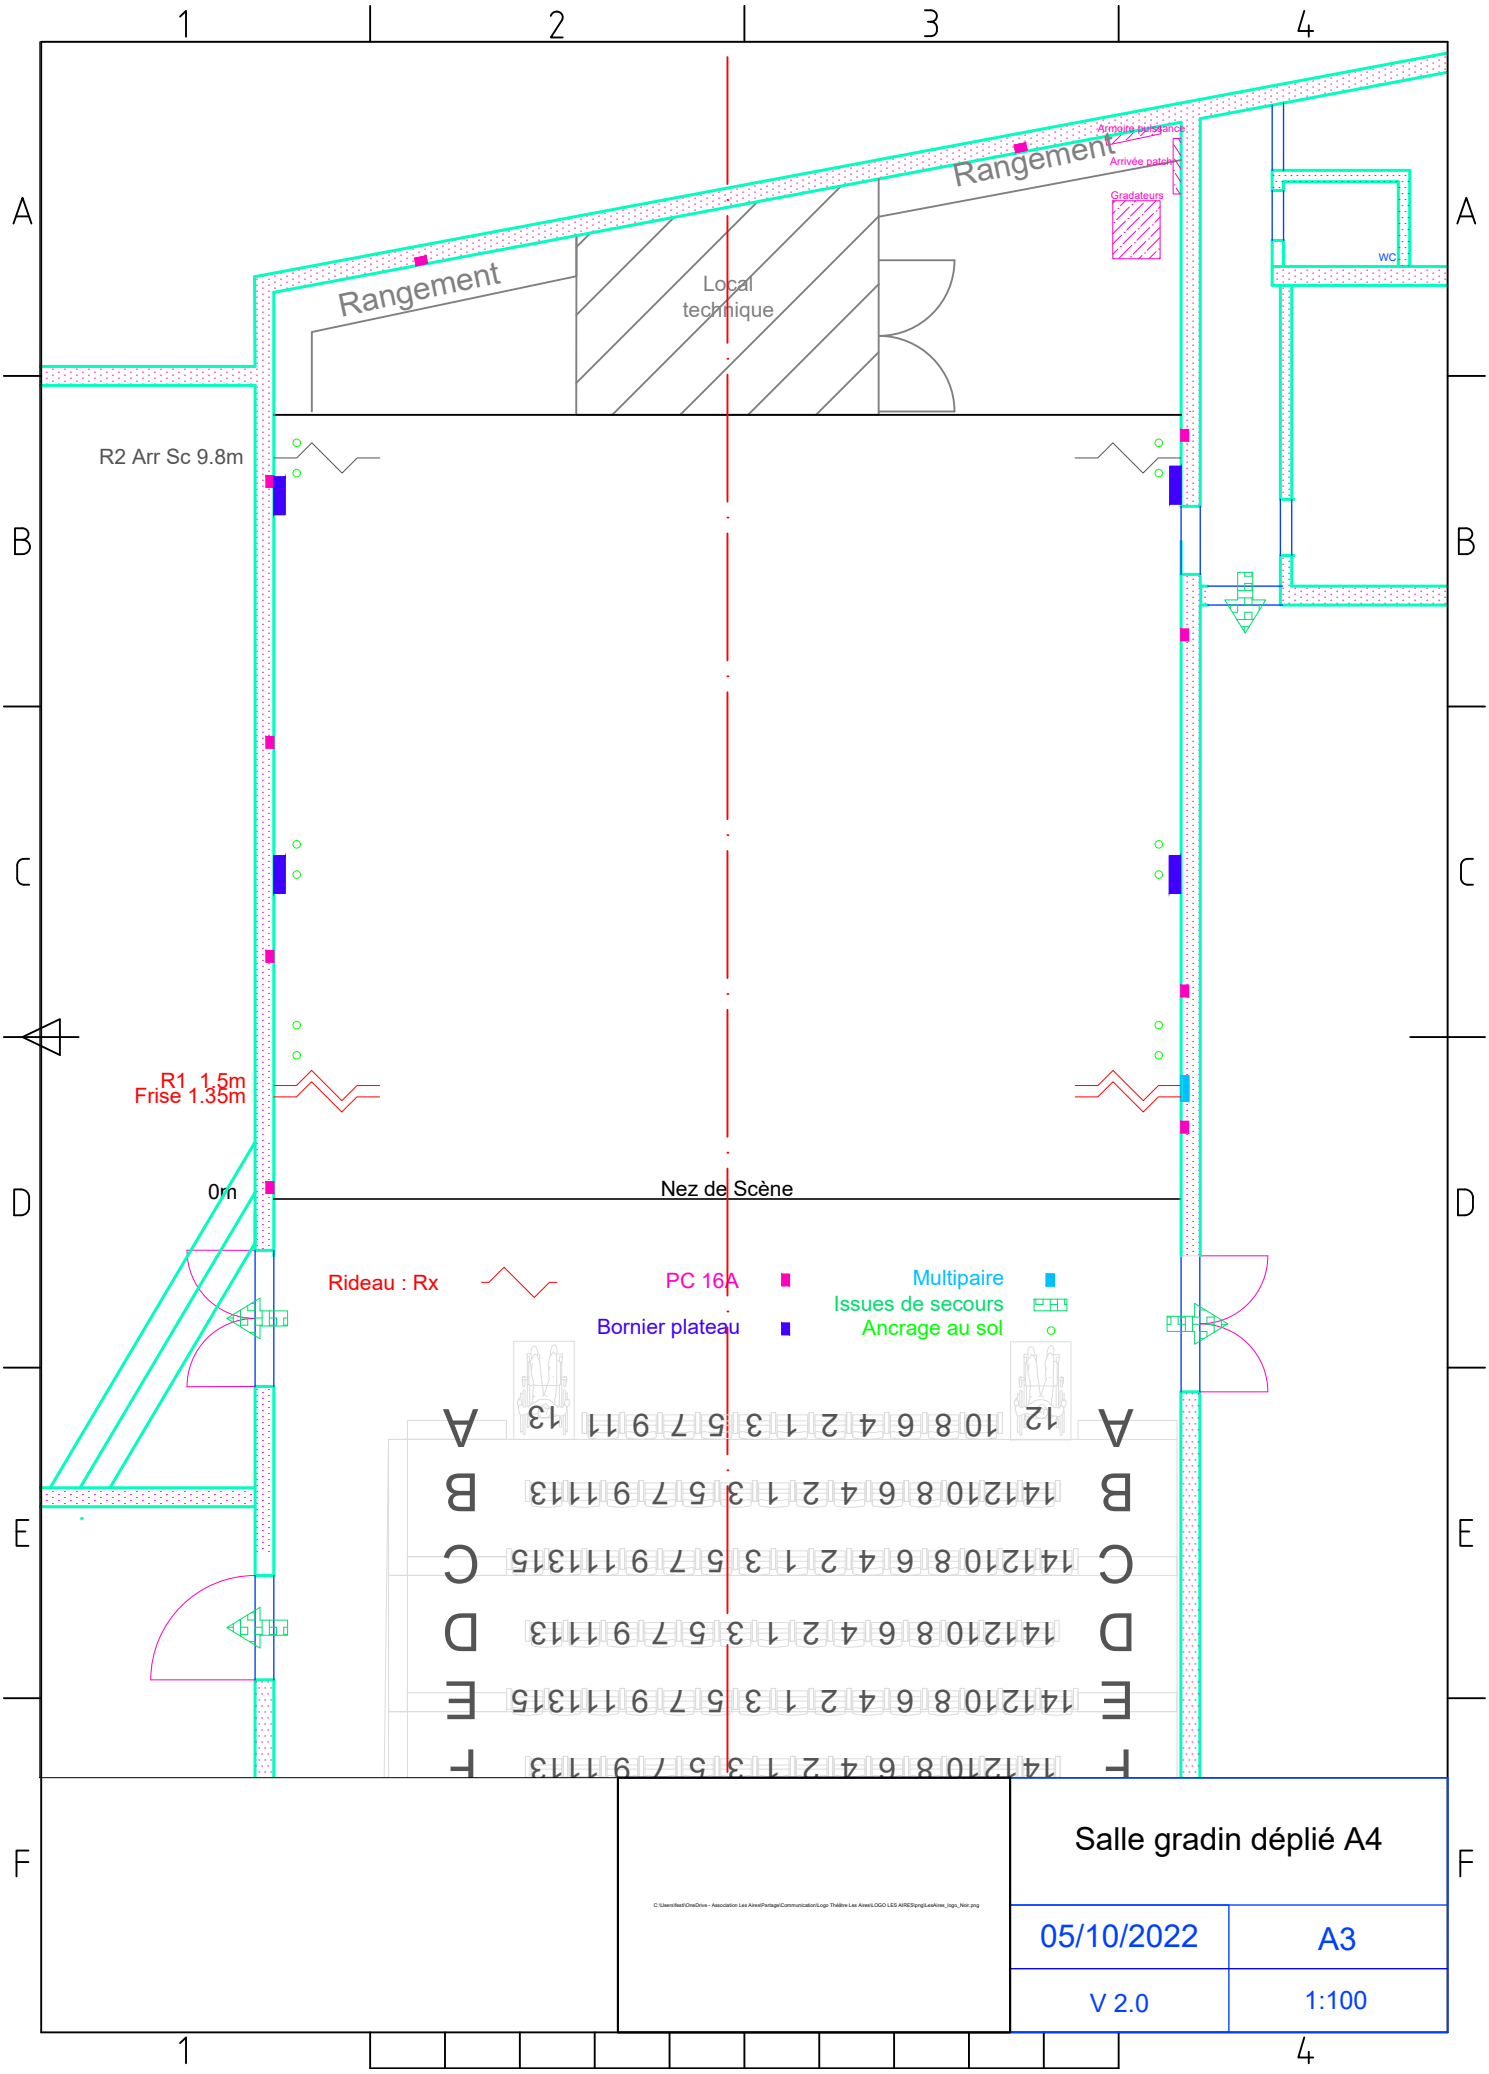

Salle gradin déplié A4

05/10/2022	A3
V 2.0	1:100

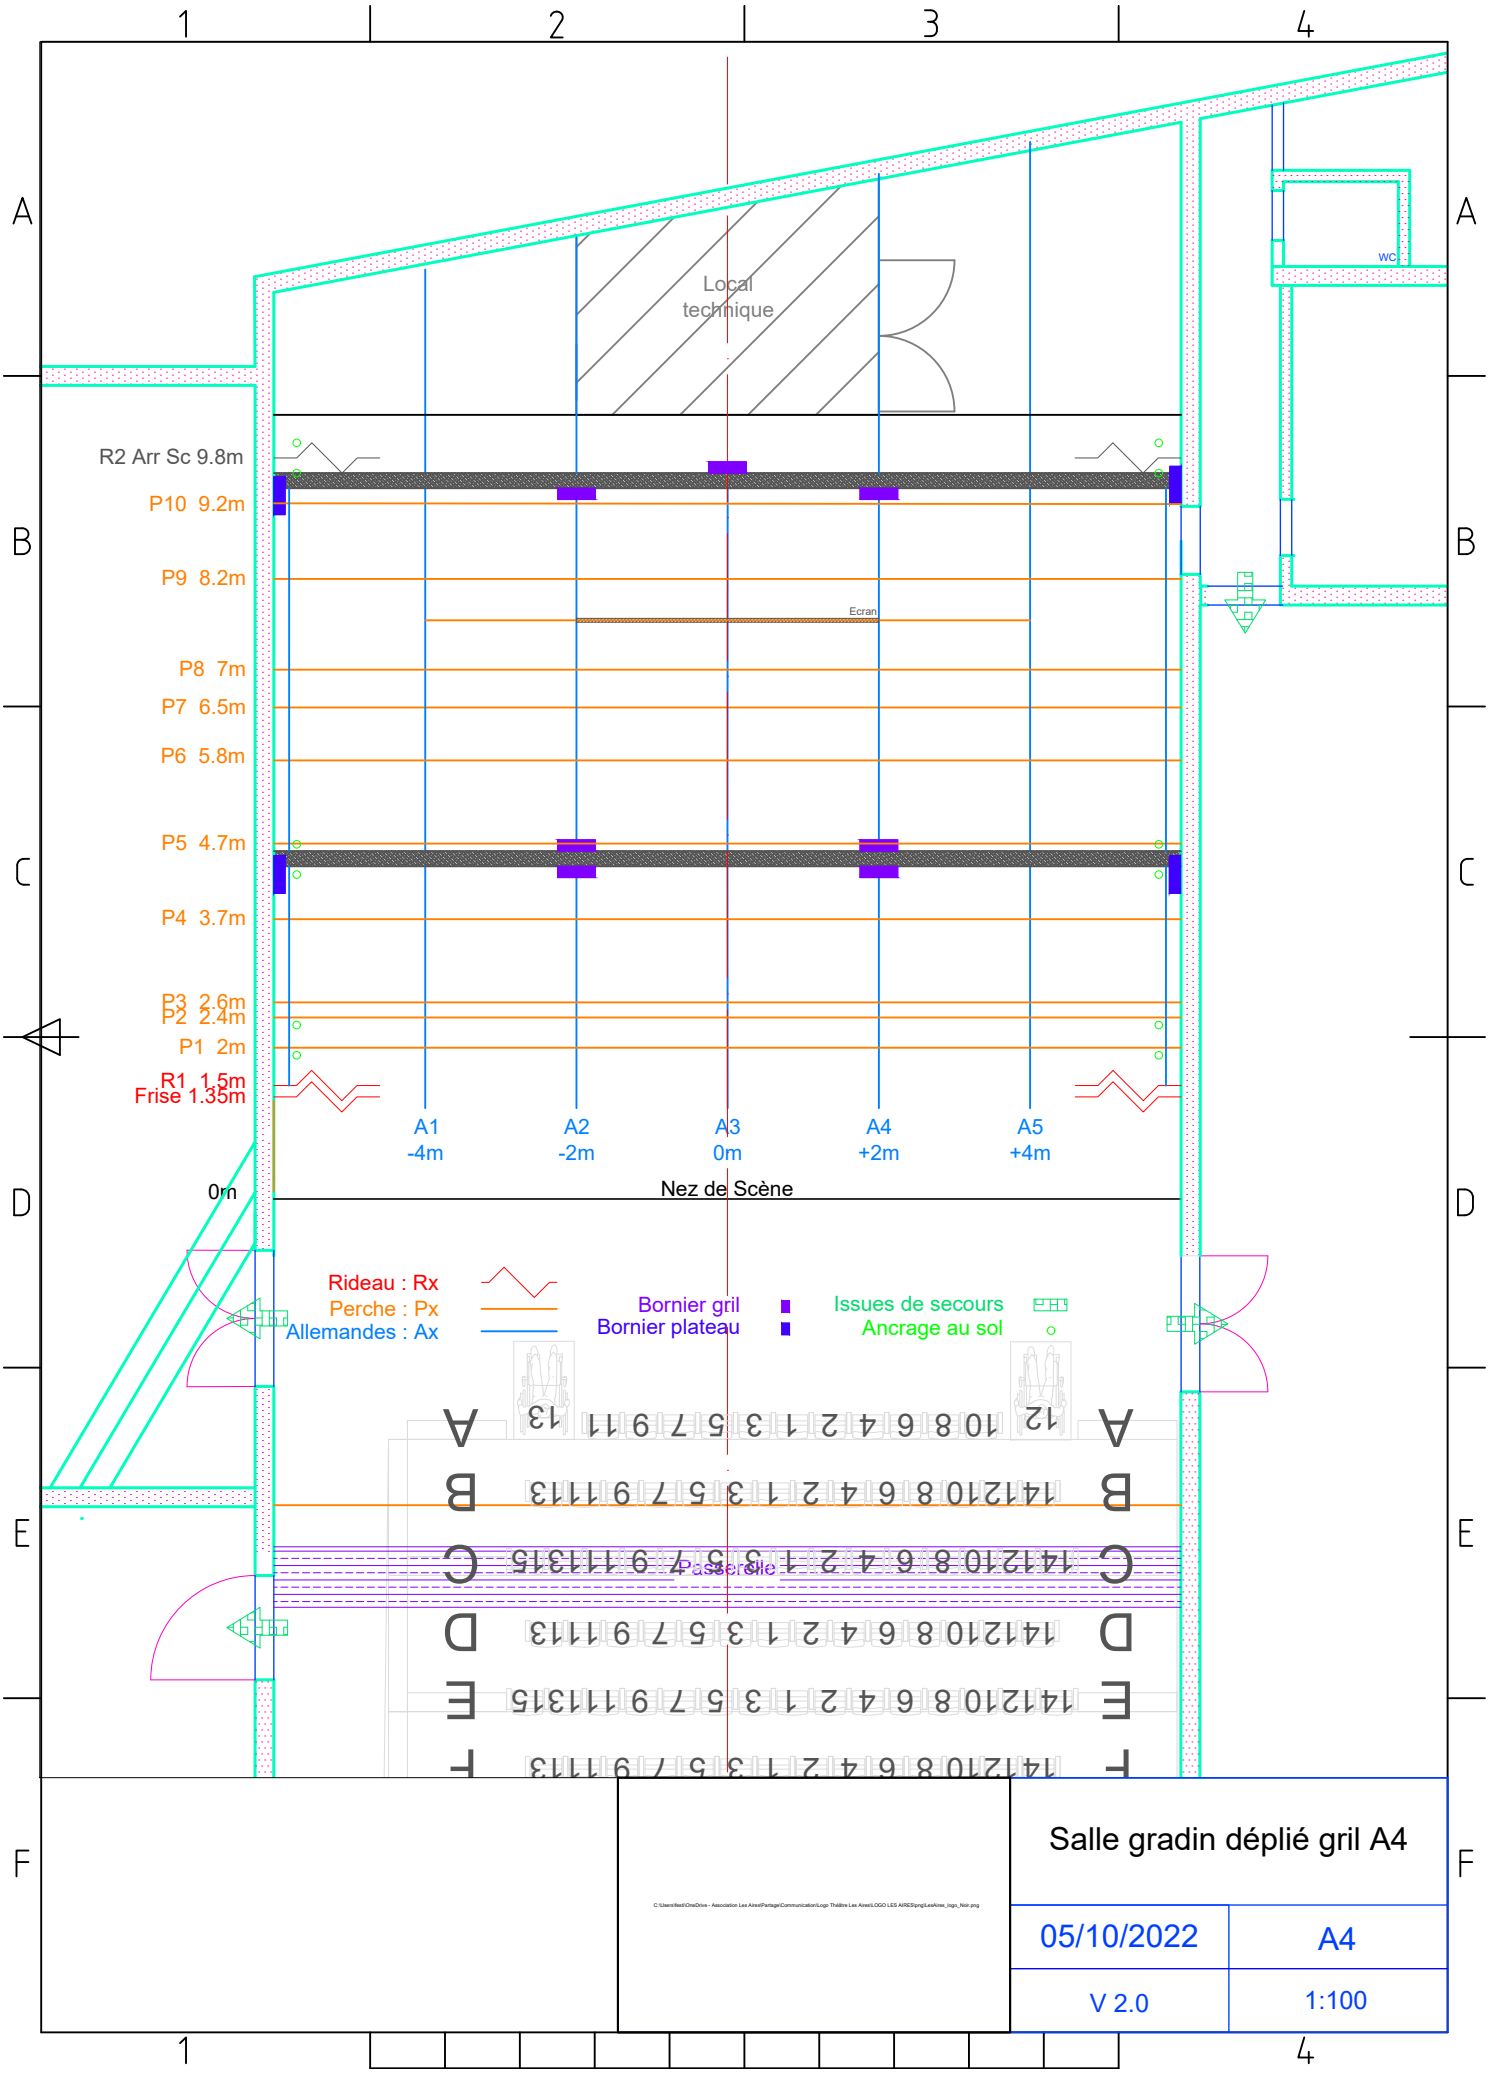

Salle gradin déplié gril A4

05/10/2022	A4
V 2.0	1:100

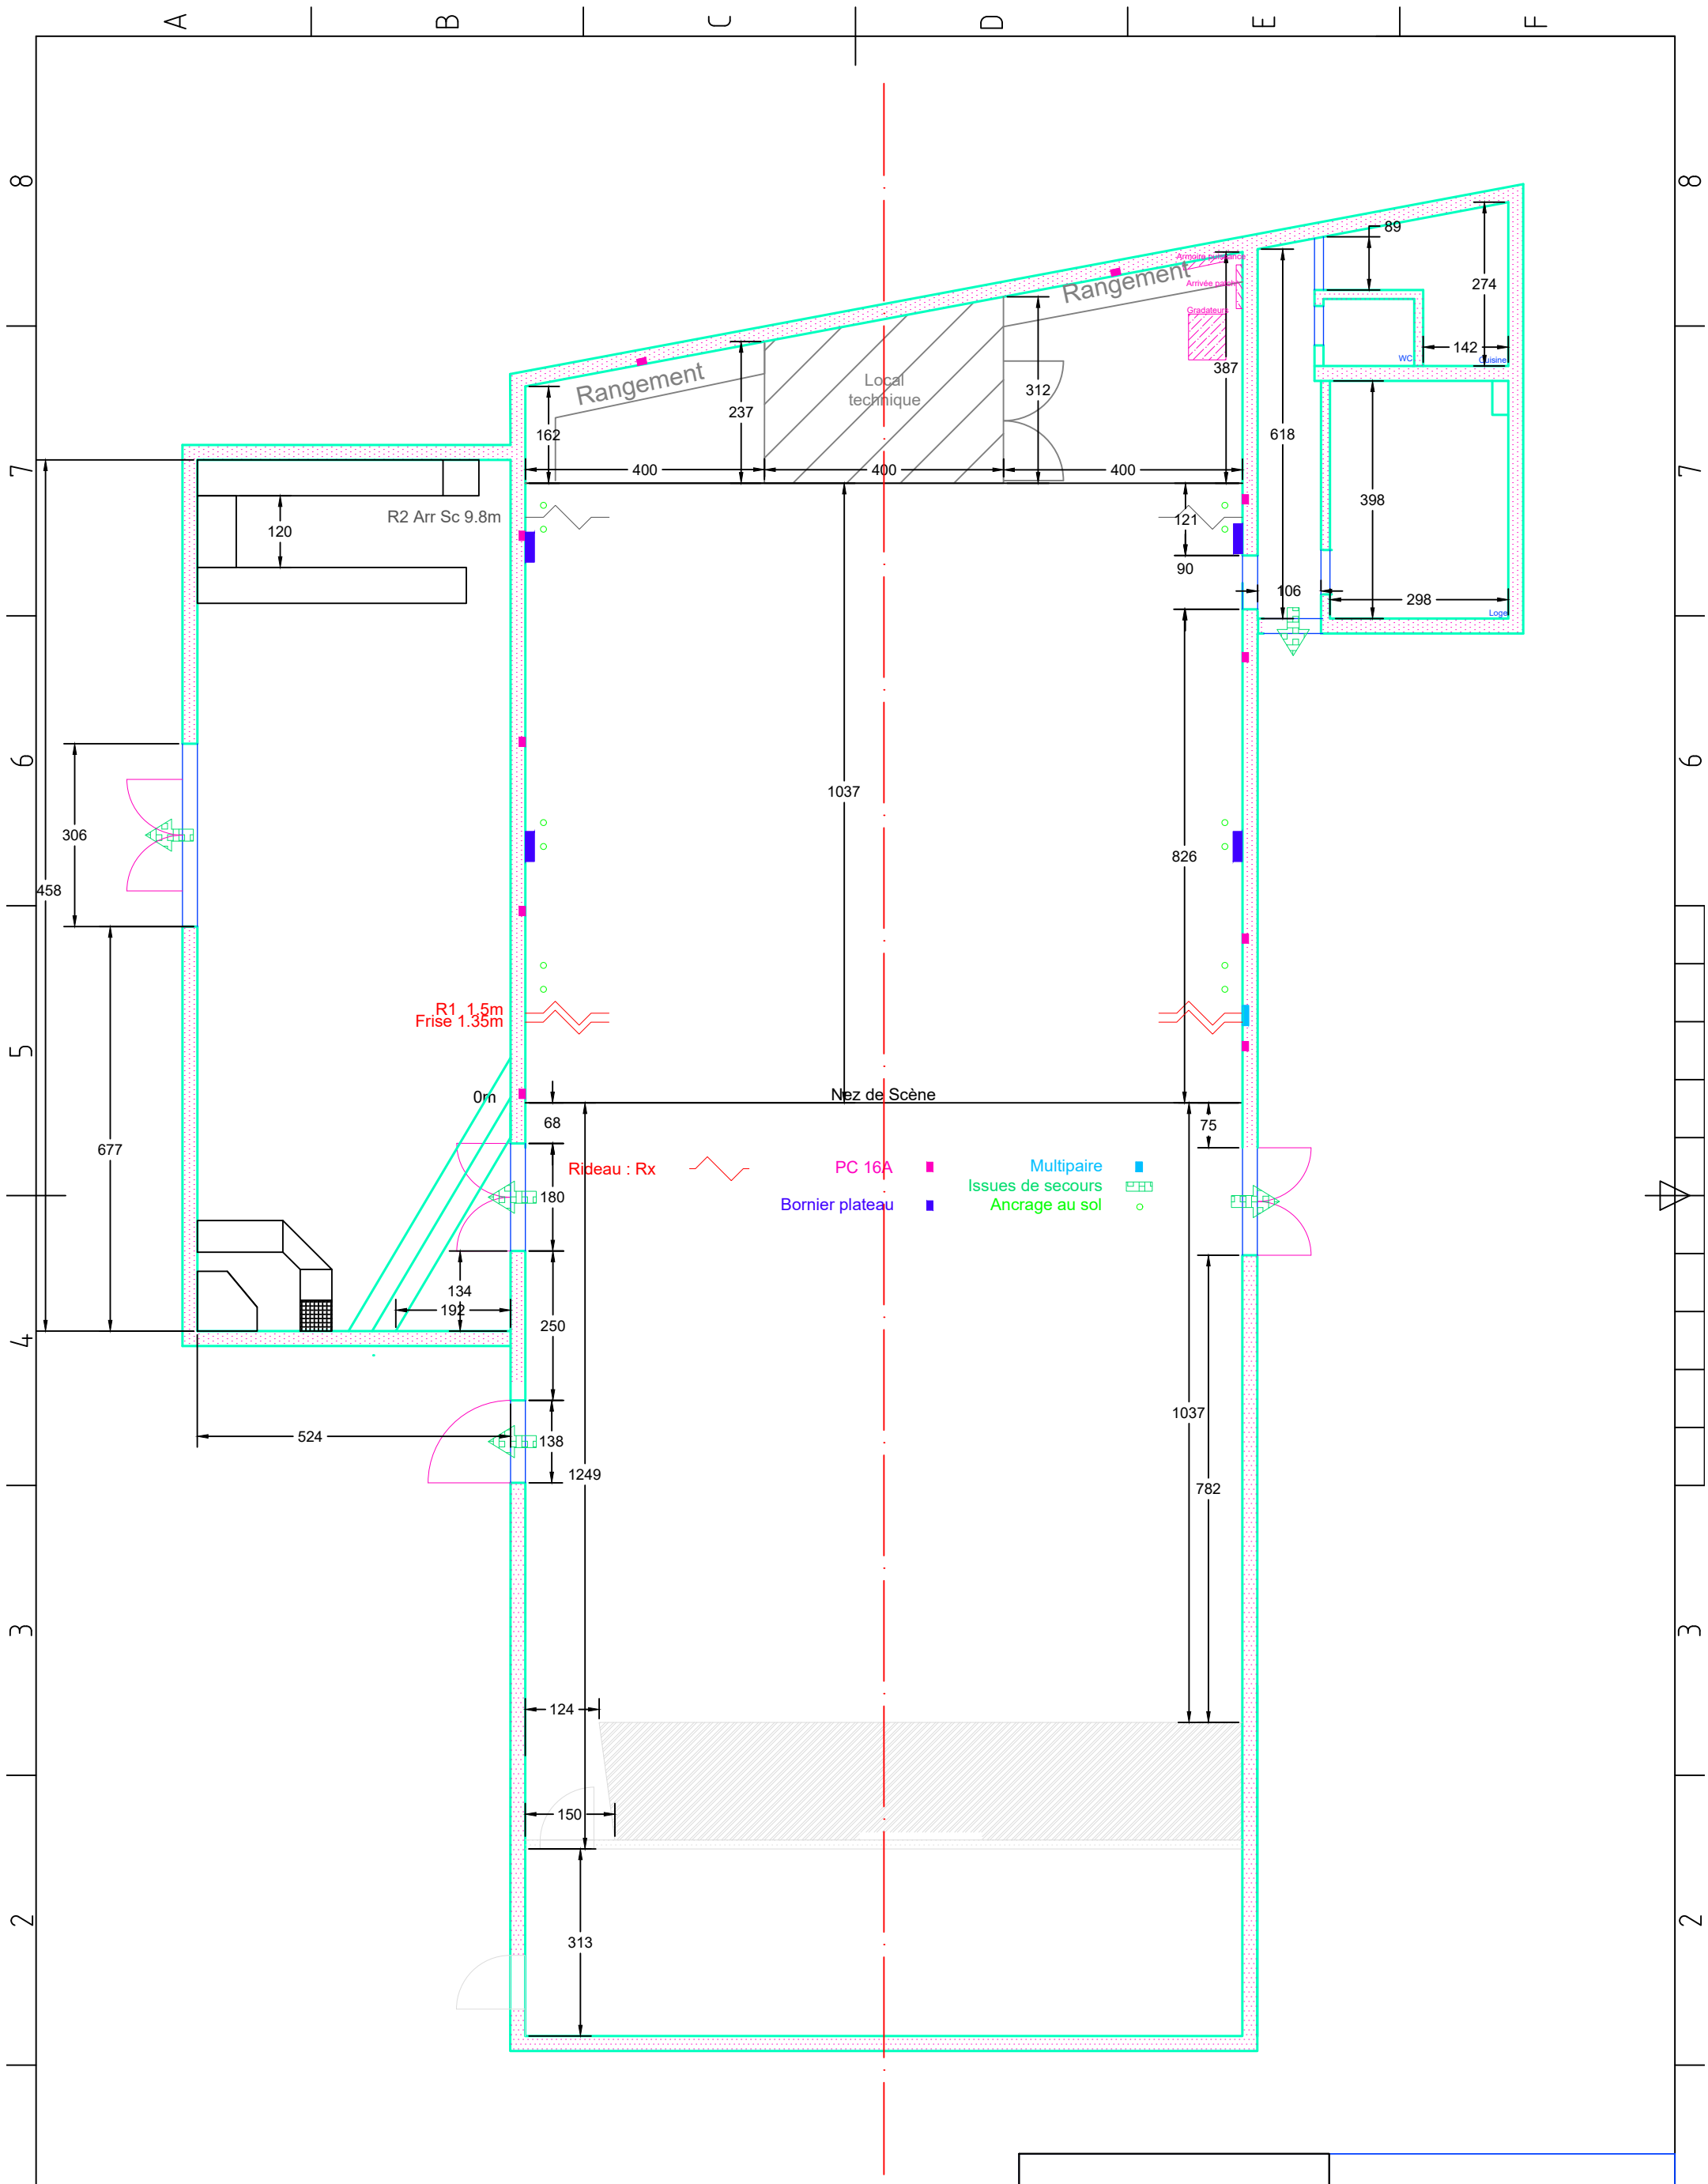

Côtes salle A3	
05/10/2022	A3
####	1:100

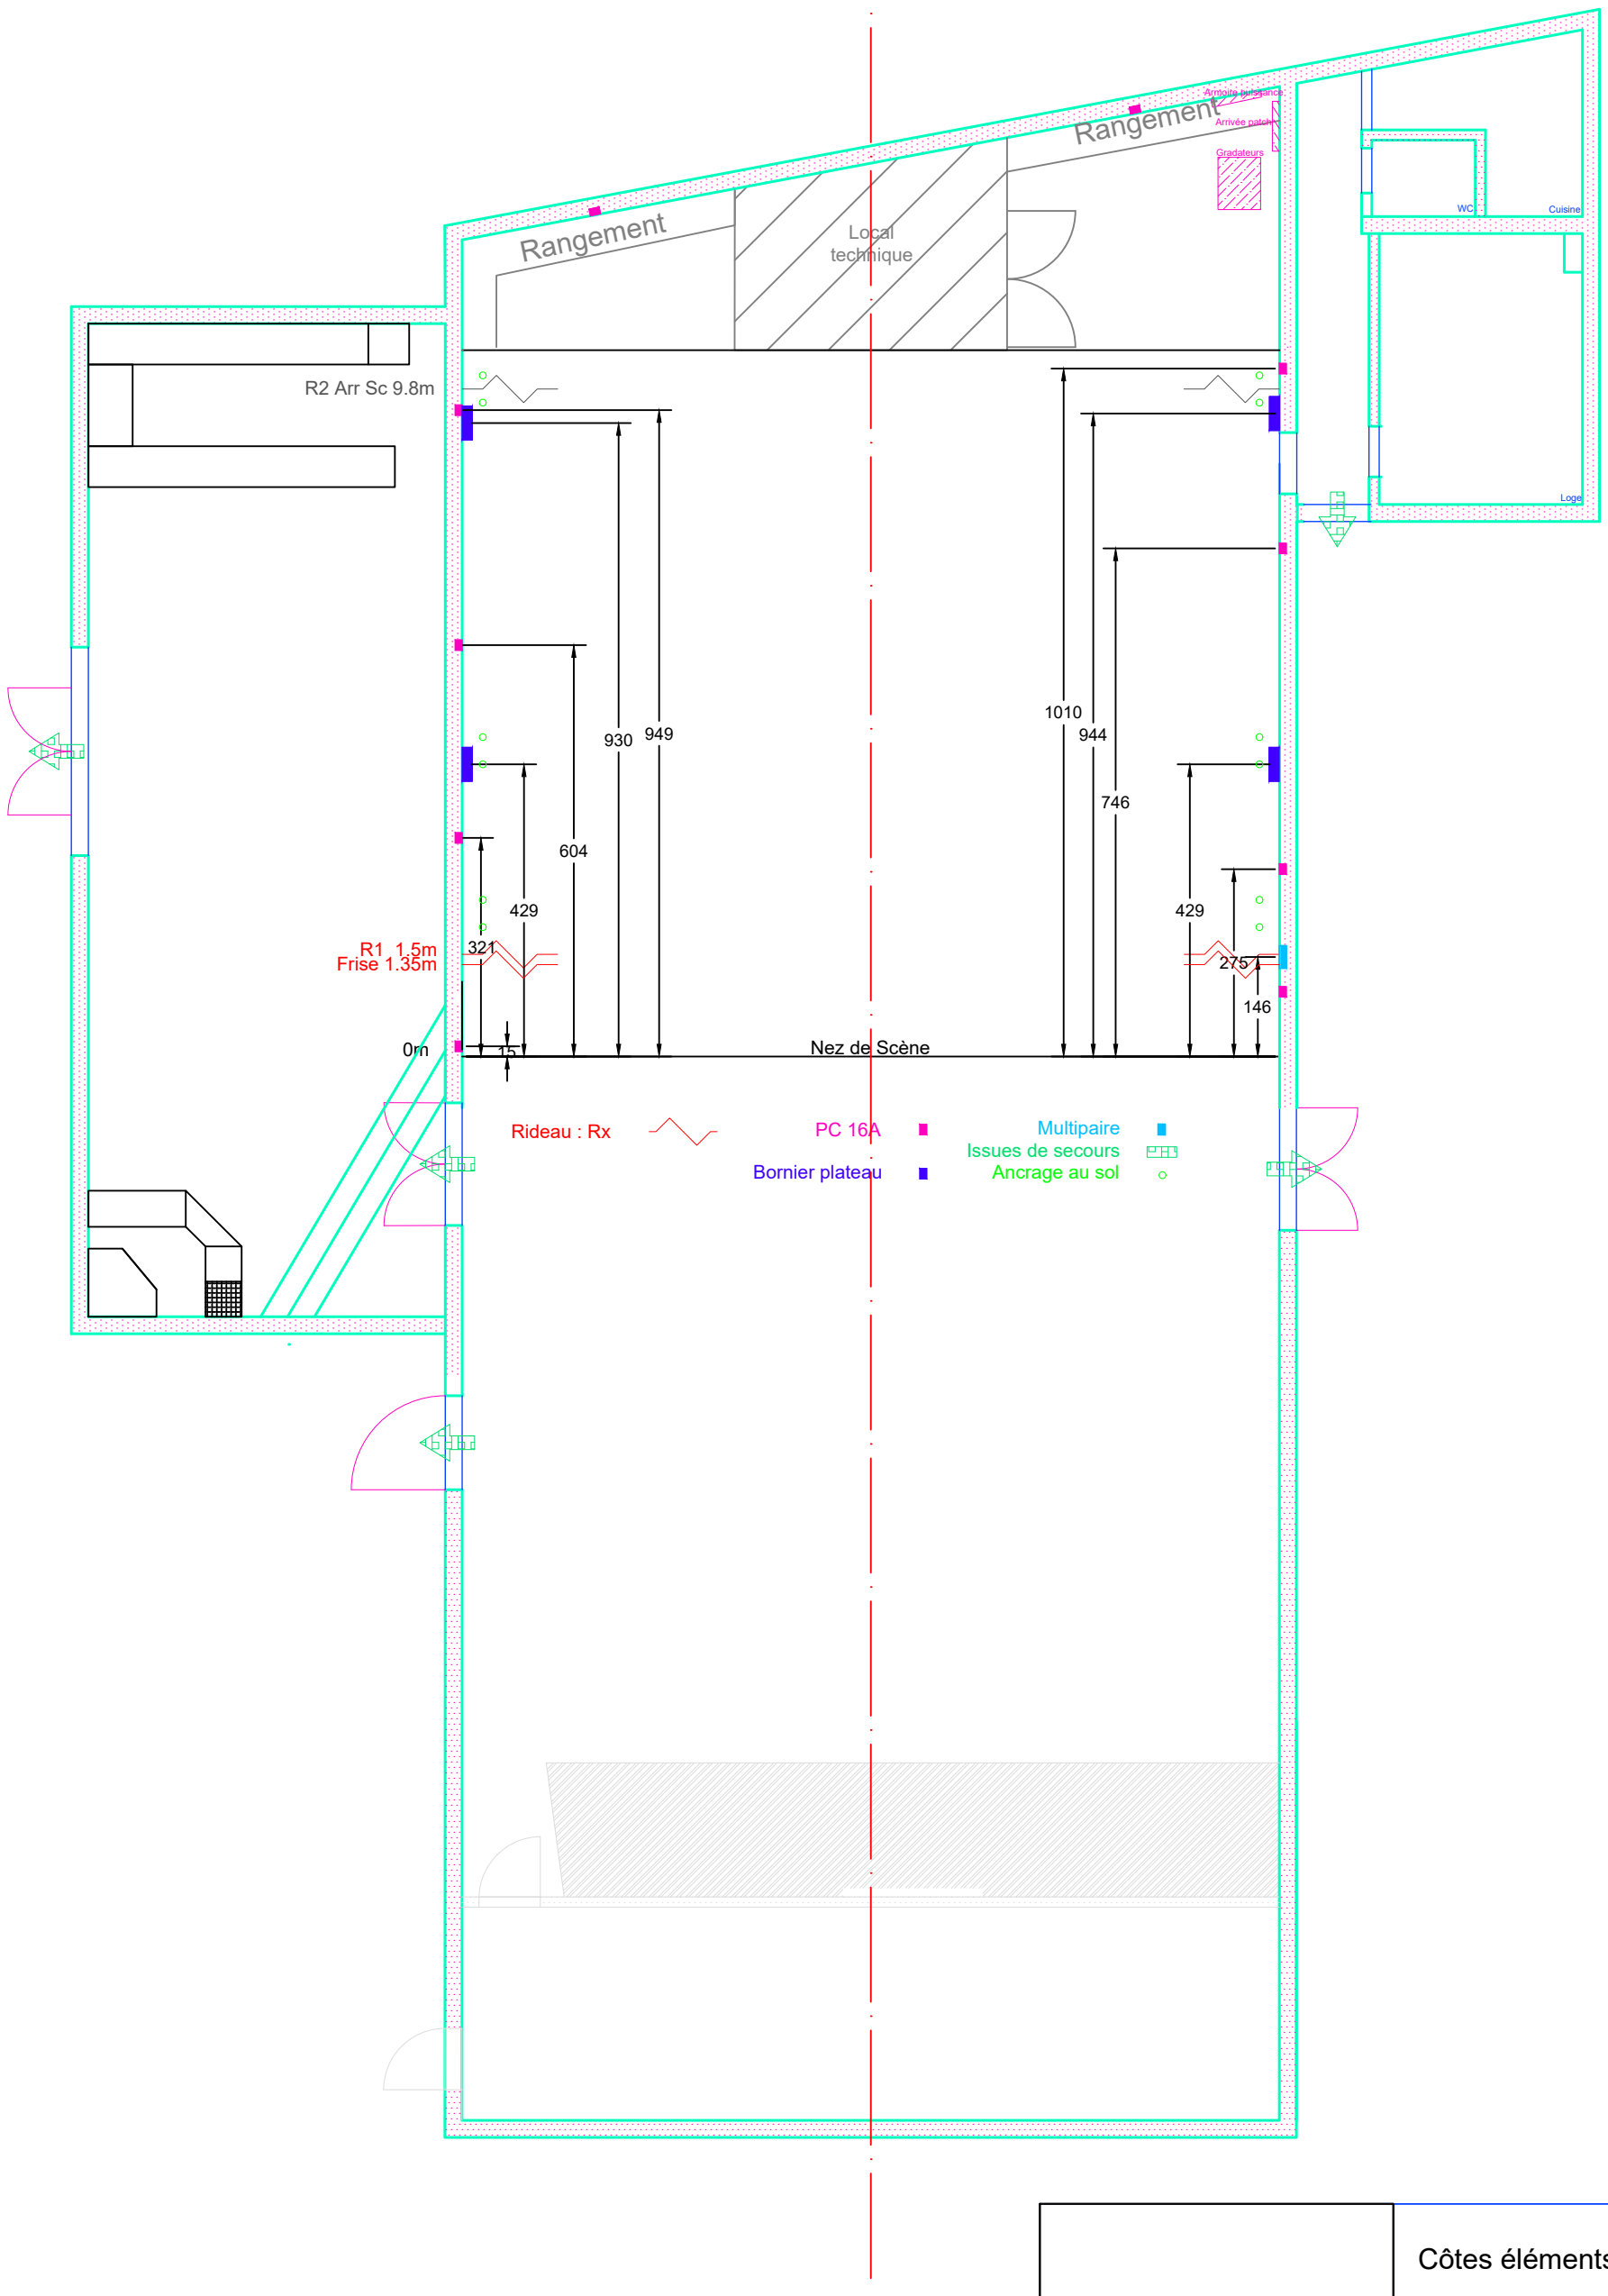

C:\Users\festi\OneDrive - Association Les Ares\Partage\Communication\Logo Théâtre Les Ares\LOGO LES ARES\png\LesAres_logo_Noir.png

Côtes éléments techniques	
05/10/2022	A3
V 2.0	1:100

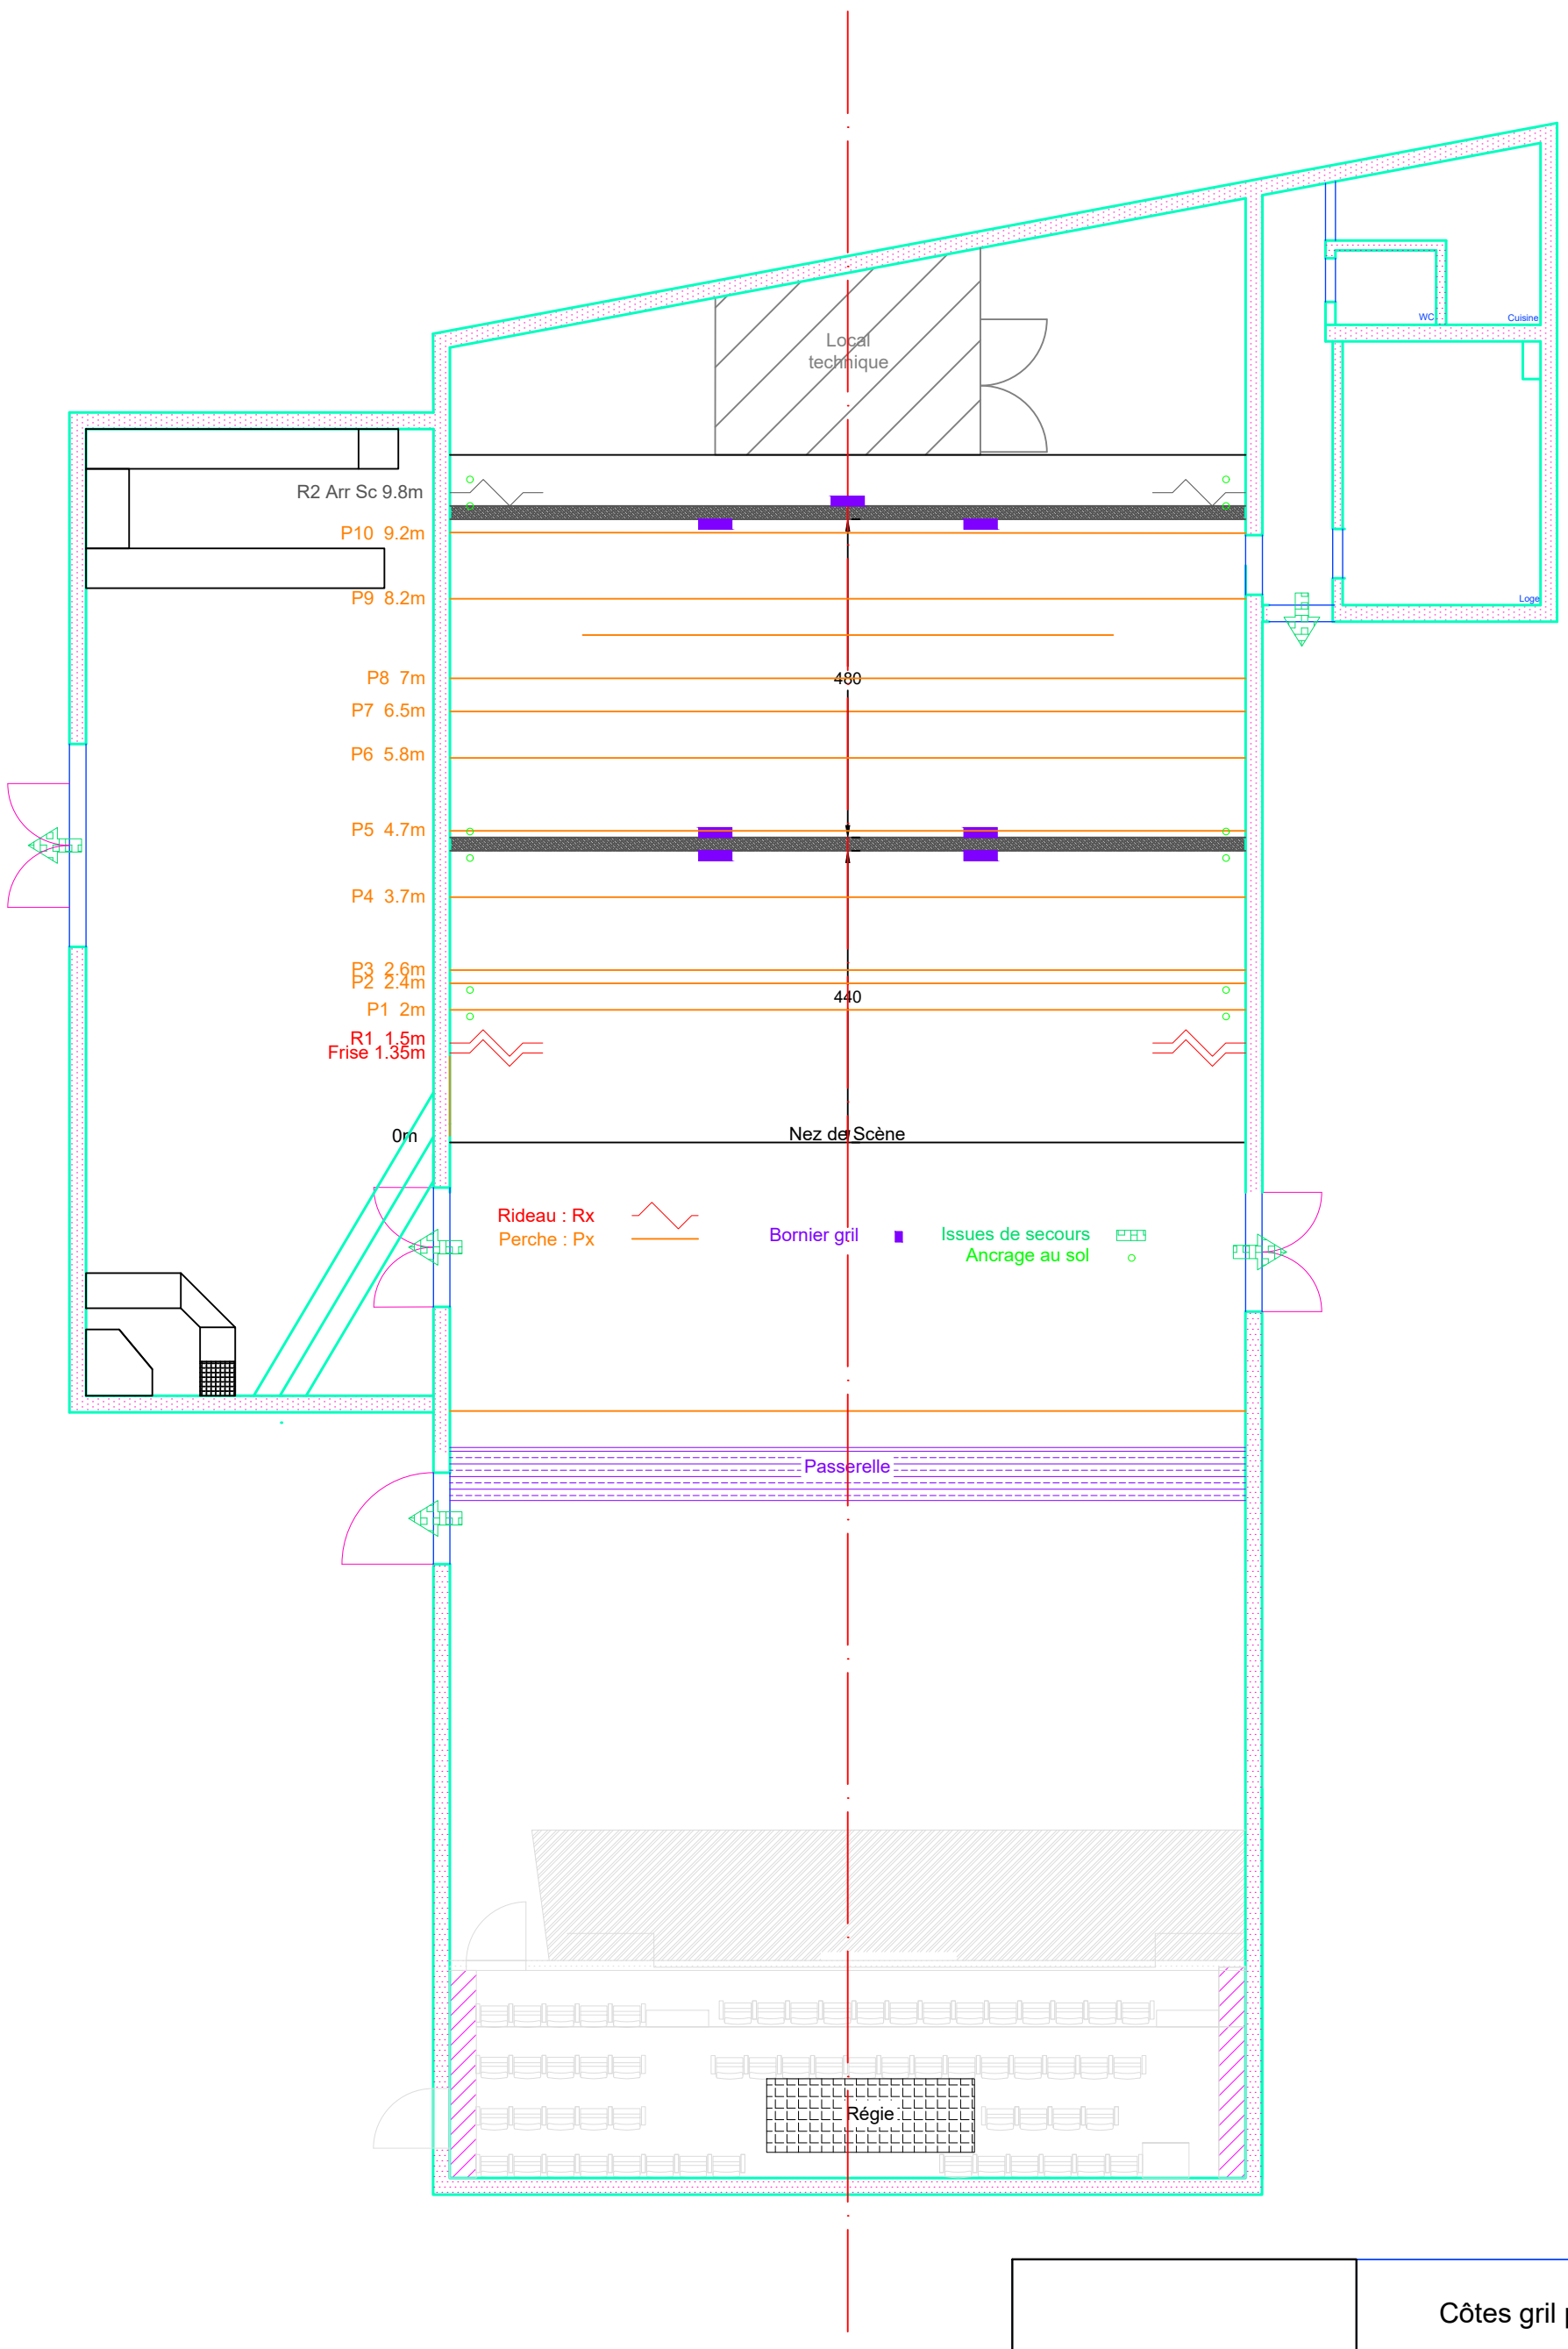

C:\Users\festi\OneDrive - Association Les Ares\Partagé\Communication\Logo Théâtre Les Ares\LOGO LES ARES\pngLesAres_logo_Noir.png

Côtes gril poutres	
05/10/2022	A3
V 2.0	1:100

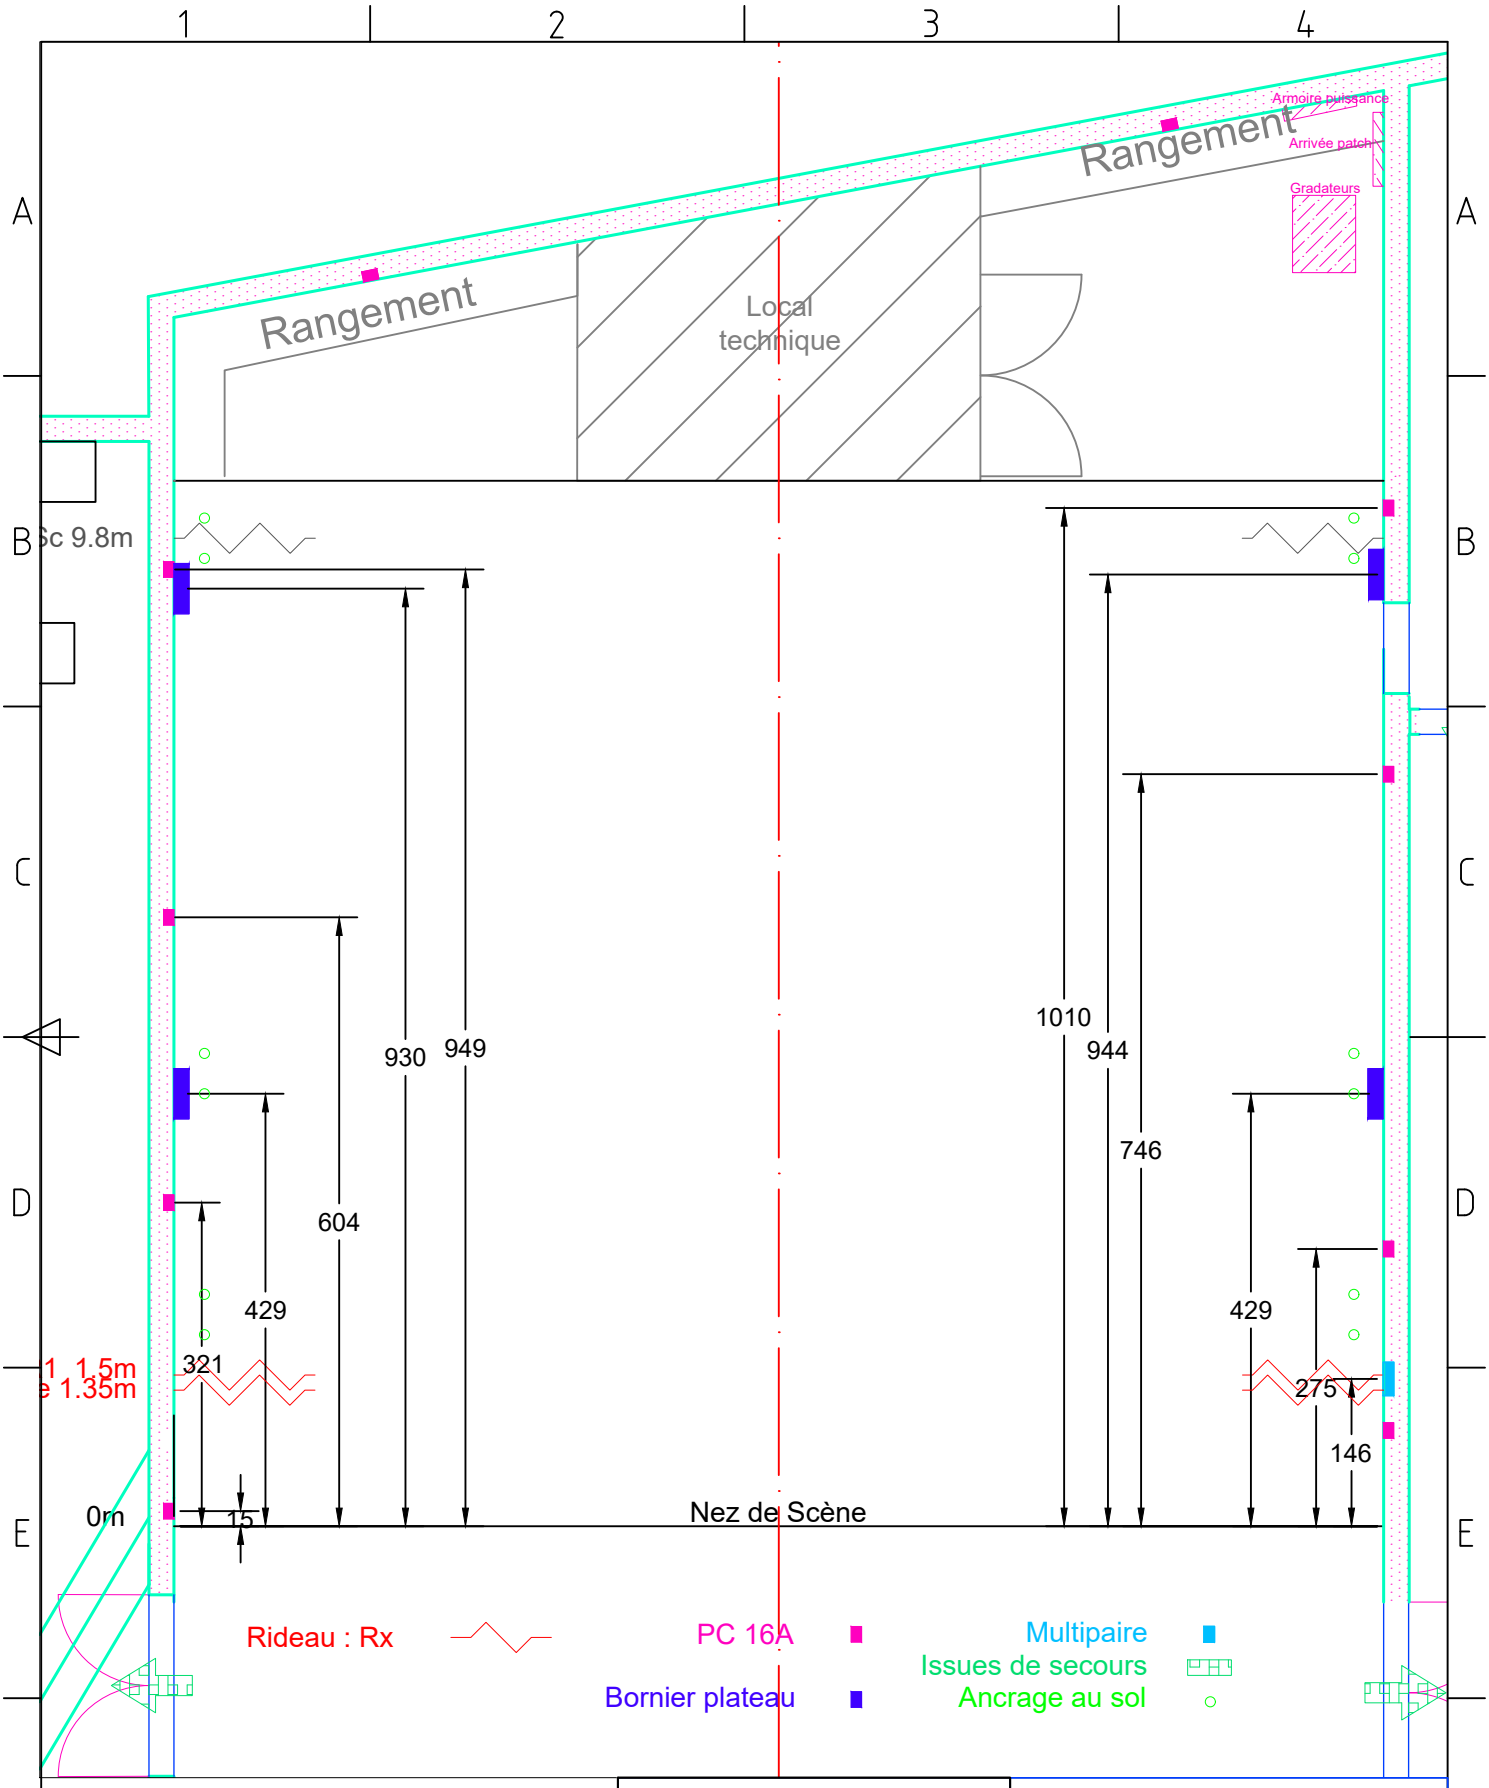

Côtes élmts techniques A4

05/10/2022	A3
V 2.0	1:75

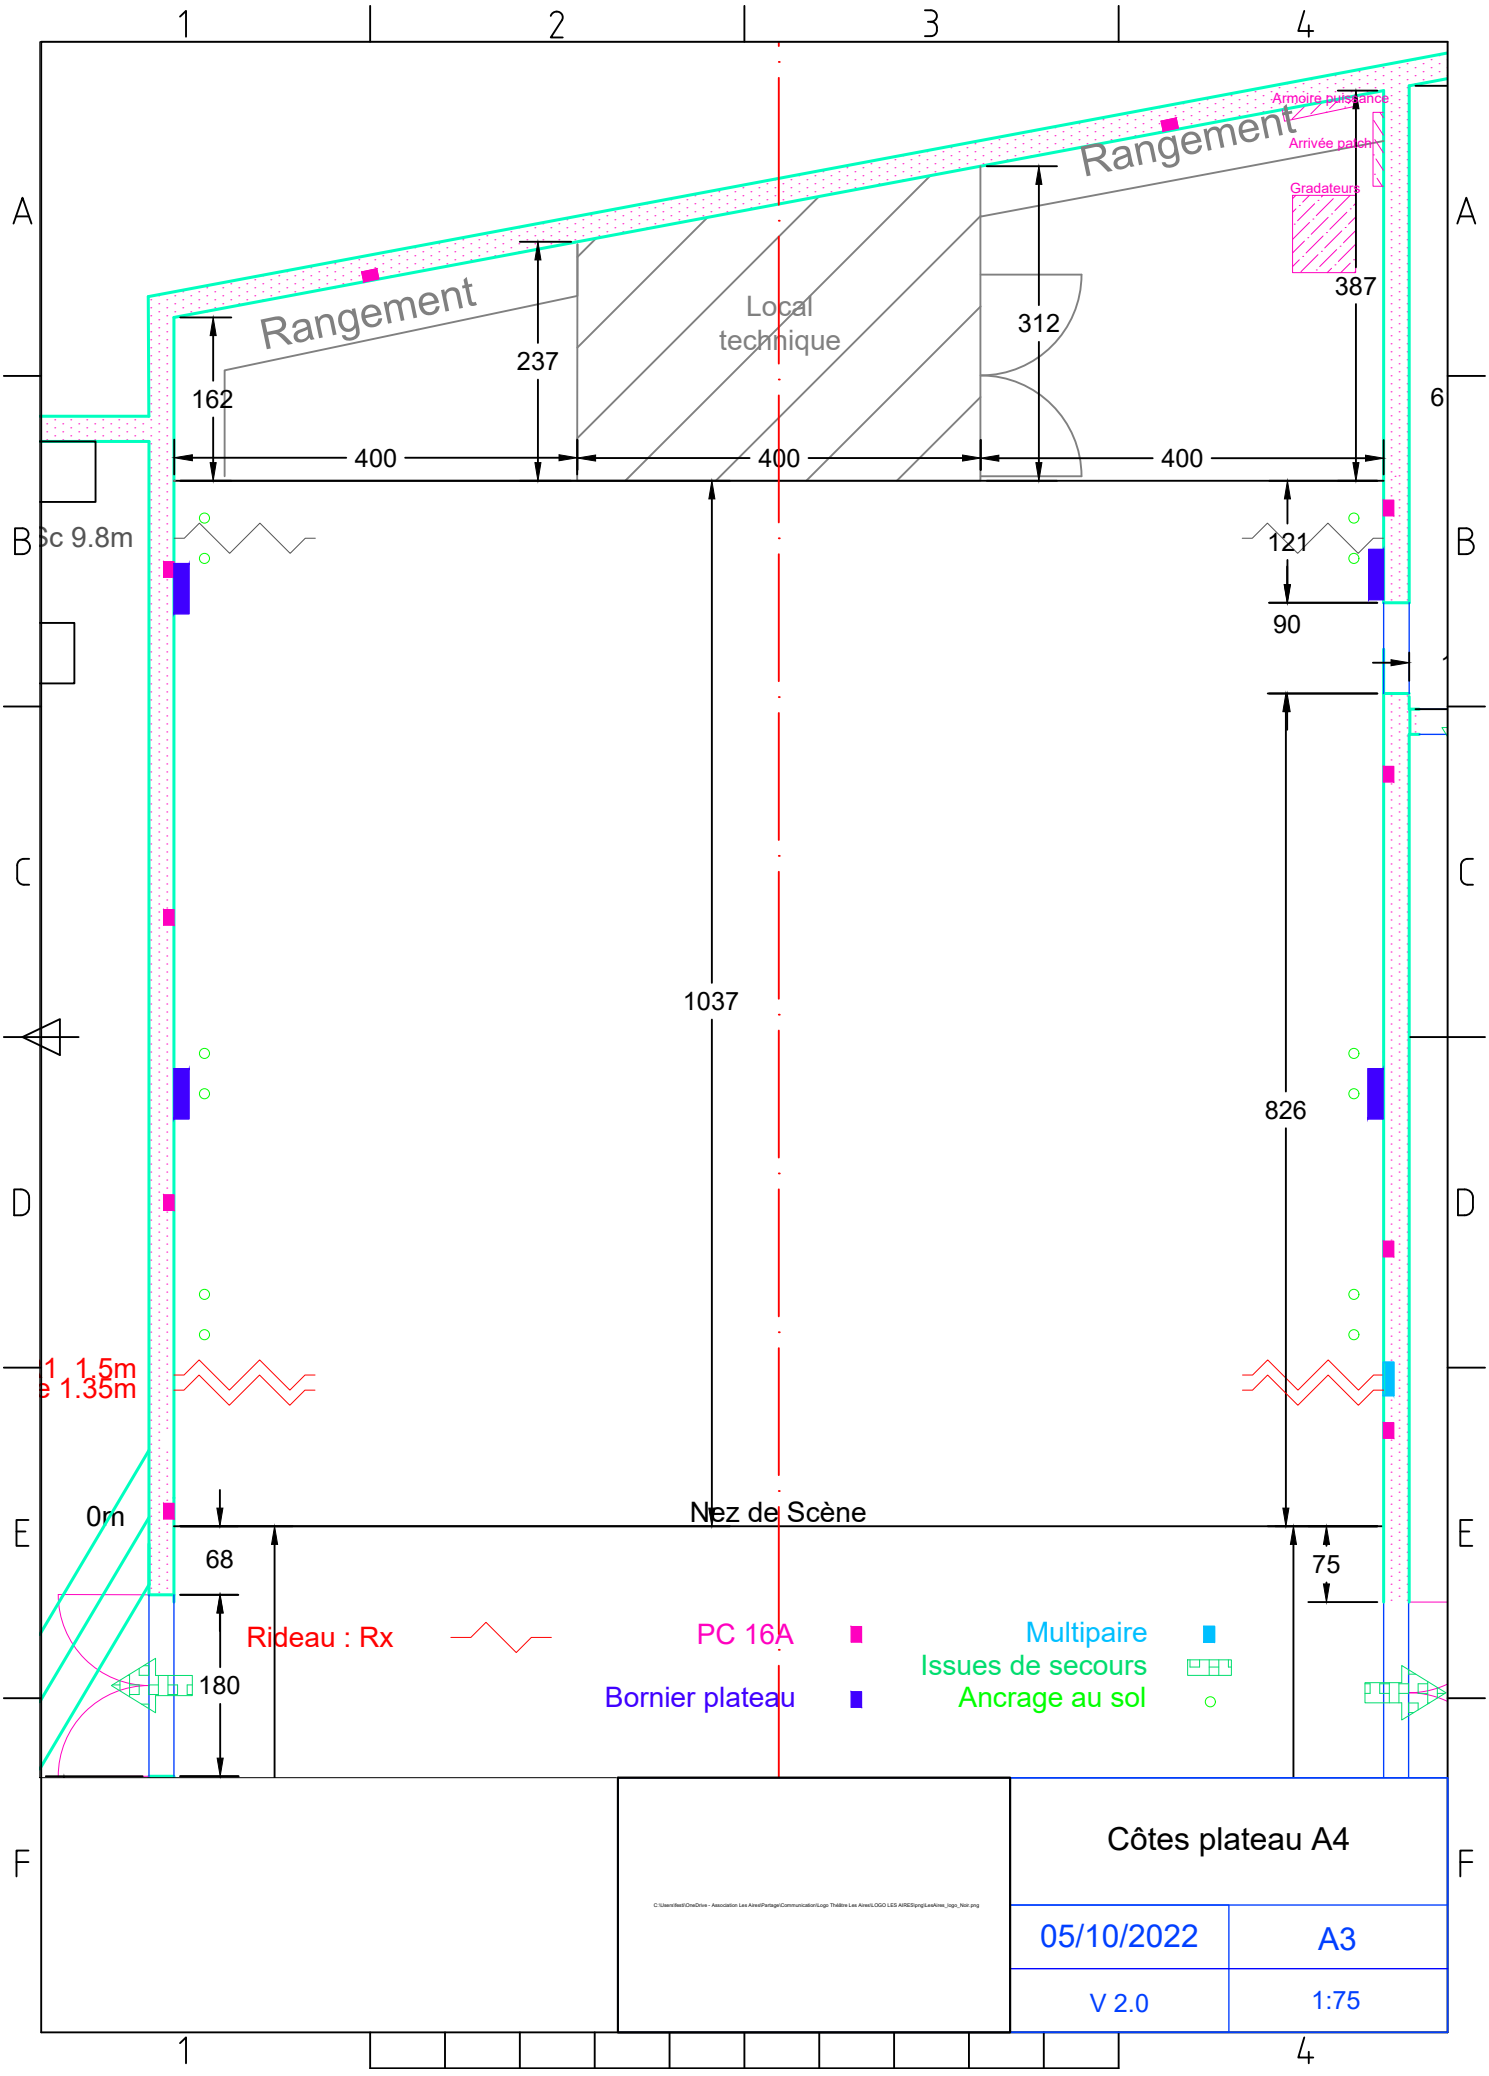
Rangement
Rangement
Armoire puissance
Arrivée patch
Gradateurs
Local technique
387
312
237
162
400
400
400
6
Sc 9.8m
121
90
1037
826
1 1.5m
e 1.35m
0m
Nez de Scène
68
75
180
Rideau : Rx
PC 16A
Bornier plateau
Multipaire
Issues de secours
Ancrage au sol
Côtes plateau A4
05/10/2022
A3
V 2.0
1:75

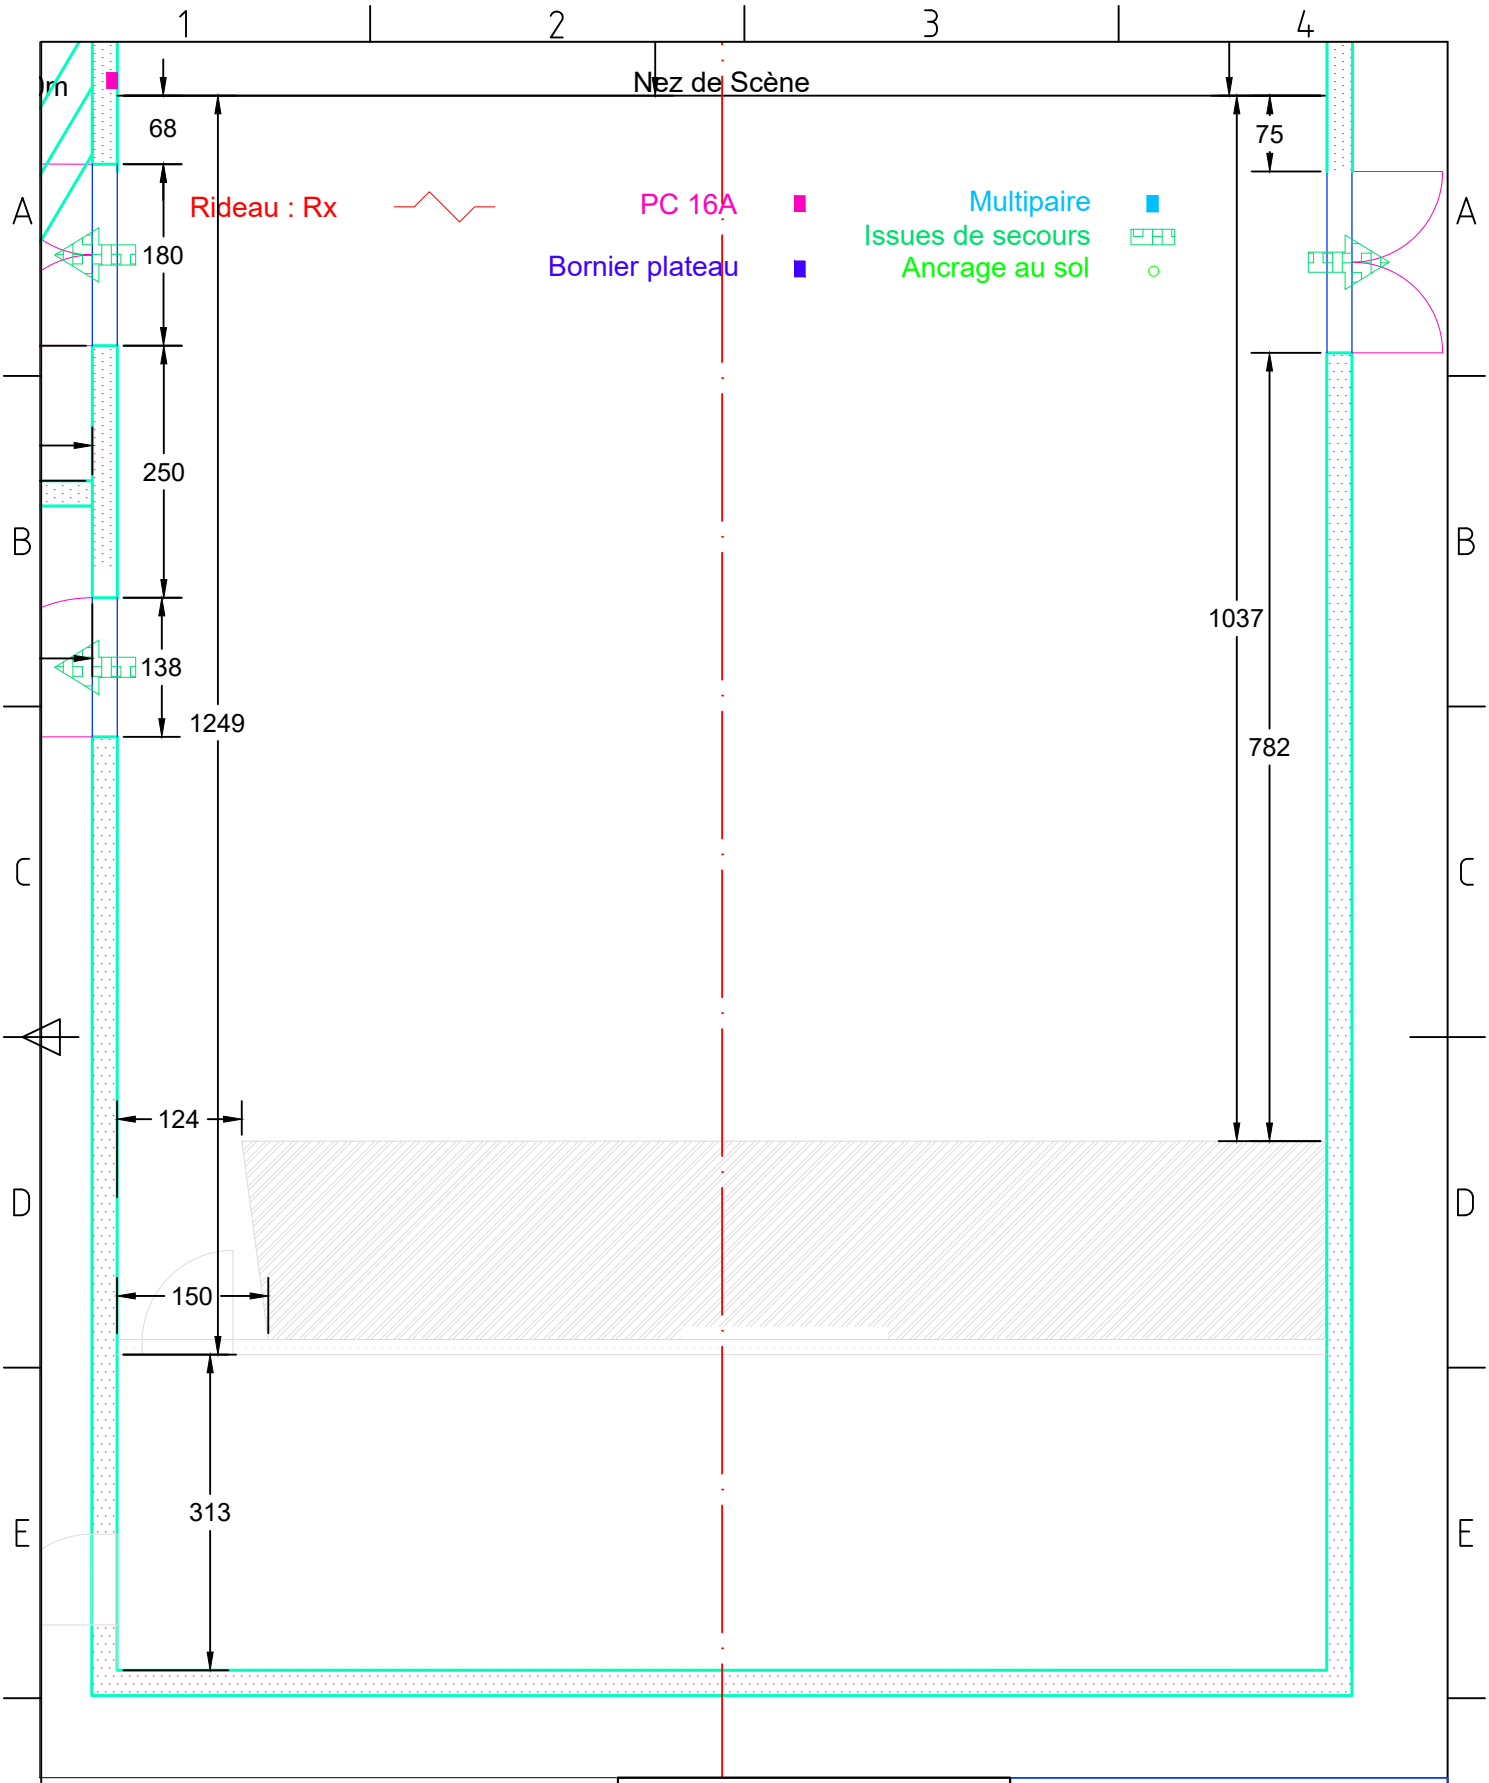

Côtes salle A4

05/10/2022	A3
V 2.0	1:75

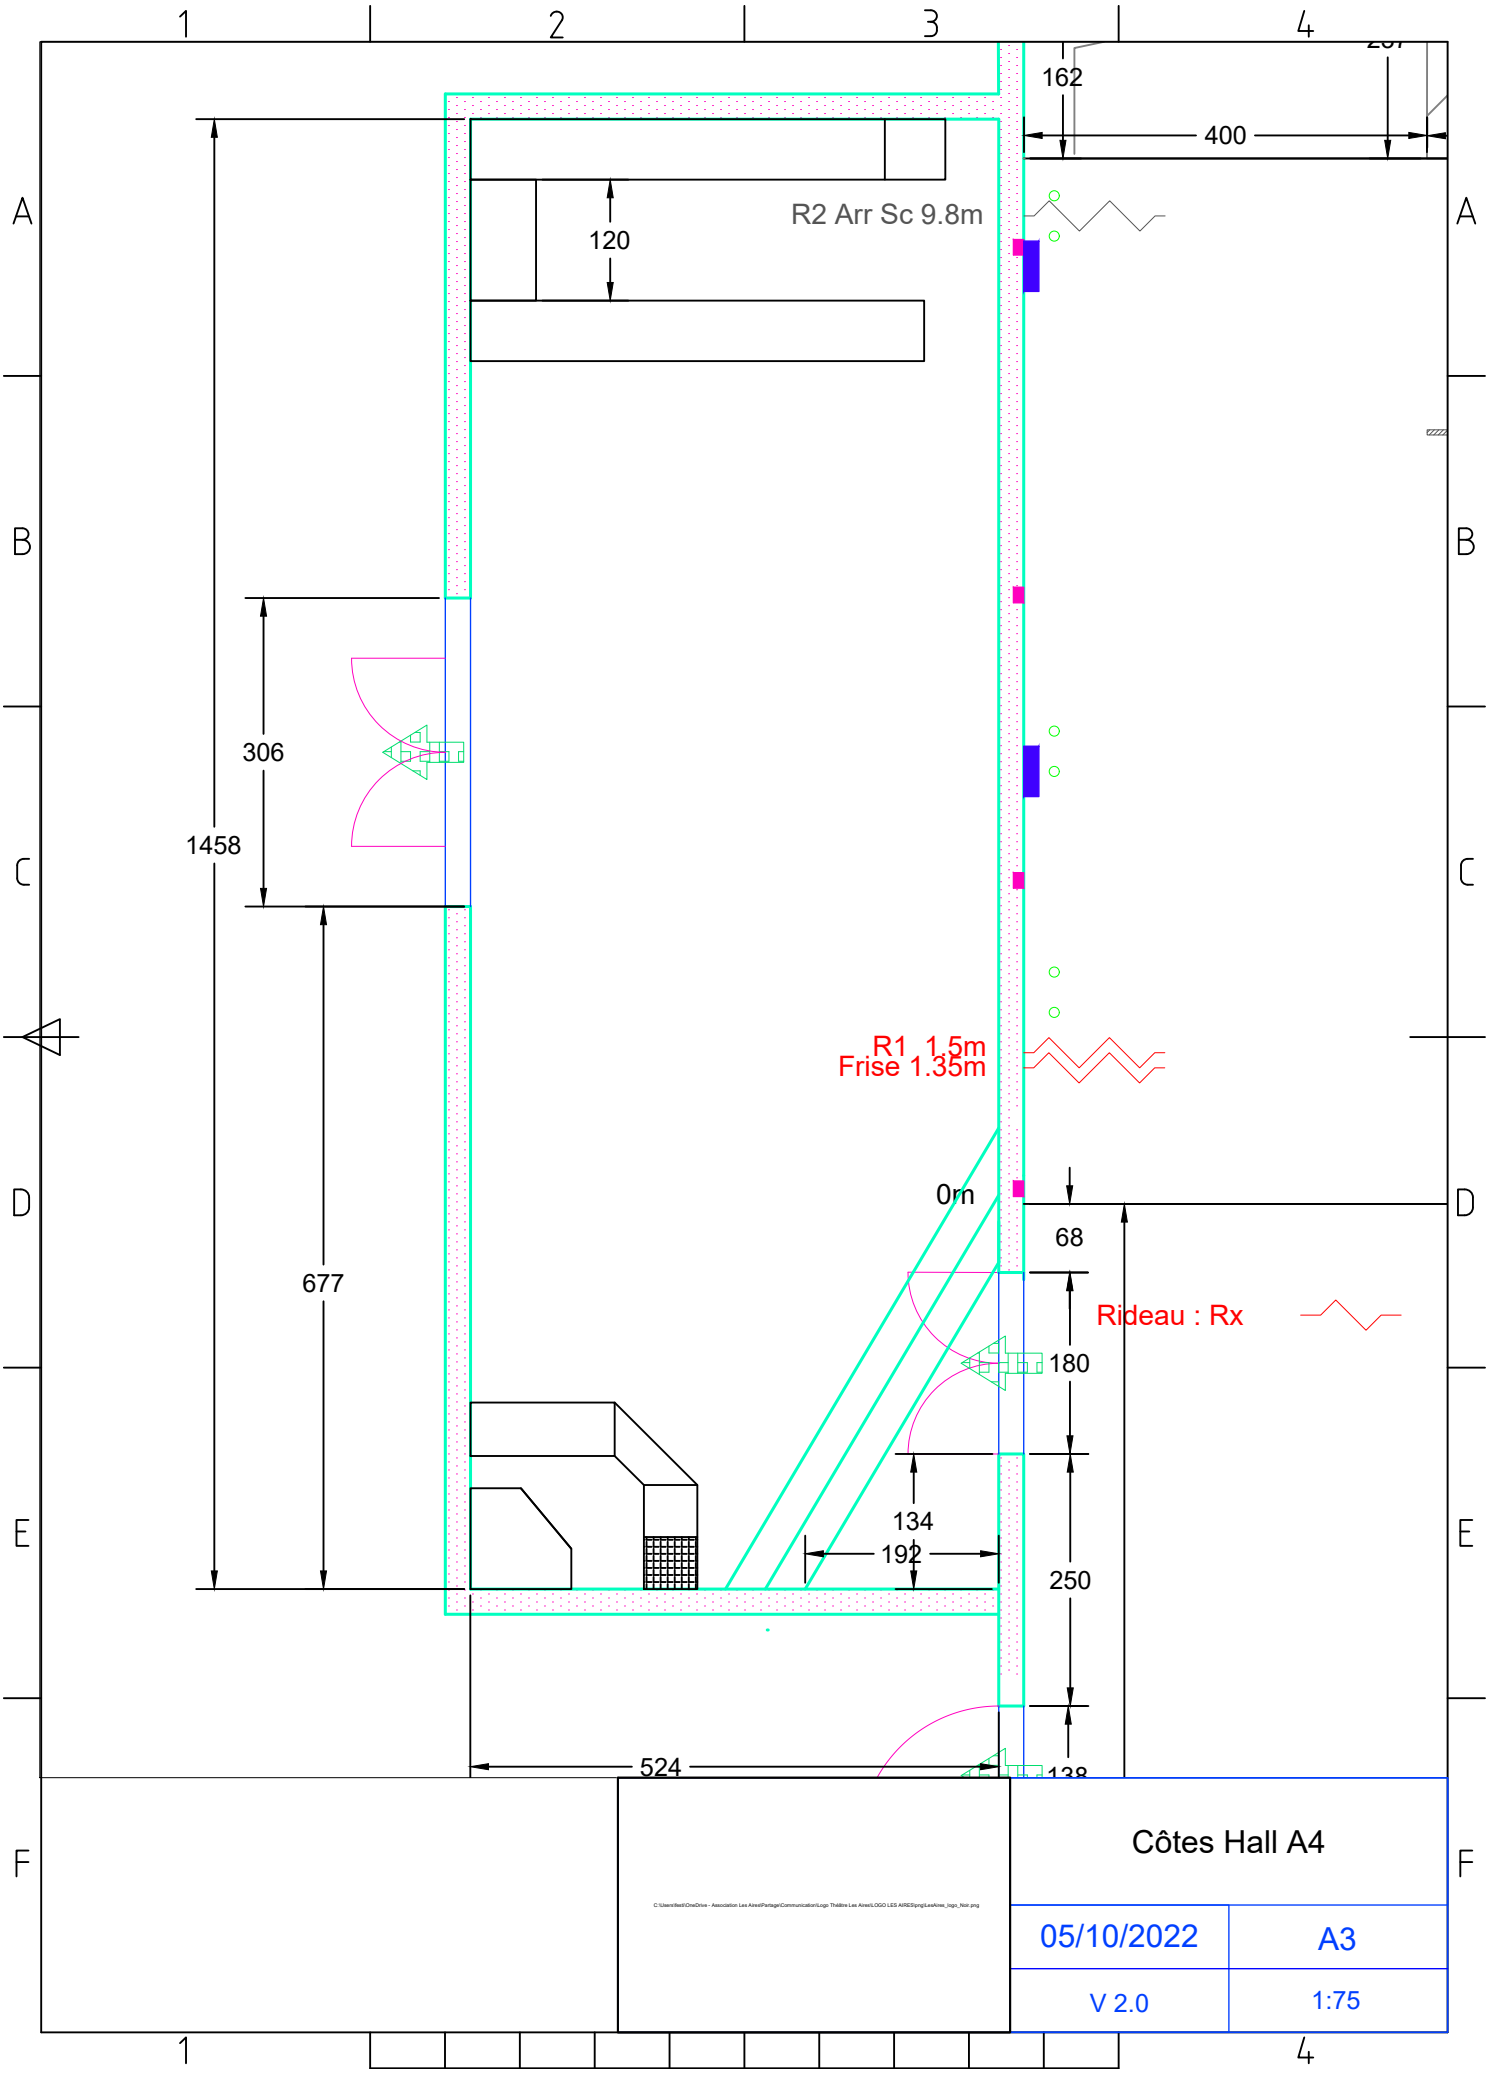
1
2
3
4
A
B
C
D
E
F
162
400
R2 Arr Sc 9.8m
120
306
1458
677
R1 1.5m
Frise 1.35m
0m
68
Rideau : Rx
180
134
192
250
524
138
Côtes Hall A4
05/10/2022
A3
V 2.0
1:75

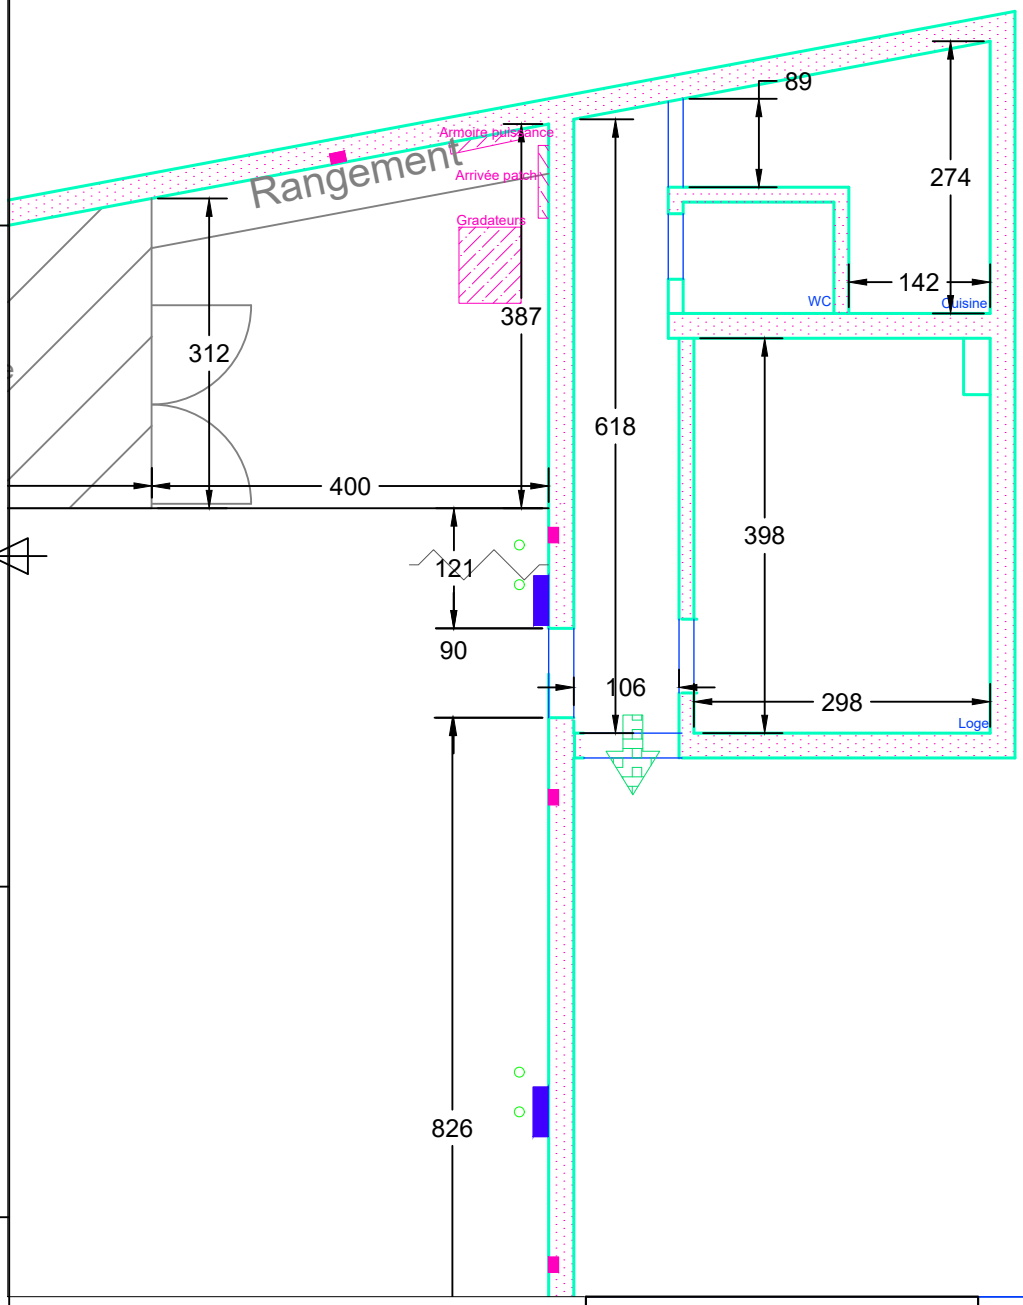

Côtes Loges A4

05/10/2022	A3
V 2.0	Custom